




Disse tegningene kan ikke benyttes i prosjekter hvor Telemarkhytter AS ikke er produsent. Det kan forekomme mindre avvik på innvendig mål.										TH Garasje salgstegninger		
Oppdragsgiver:	Prosjektnr:									Gnr./bnr.:	Dato:	Fag:
	Kundenr:										11.12.2021	ARK
TELEMARKHYTTER	Østre Aker vei 17 0581 Oslo Tlf: 22 16 35 00 www.telemarkhytter.no										Tegningsnr.:	Tegn.
		Rev.	Nr.	Dato	Beskrivelse	Tegn.	Kontr.	Plan og snitt	Målestokk	1:100	AU	

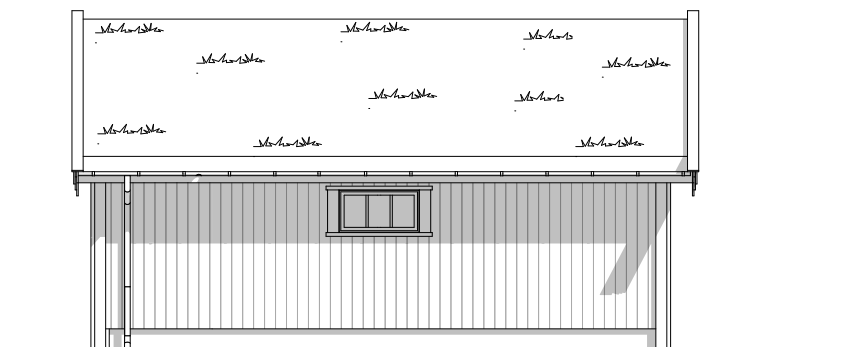


Fasade 1

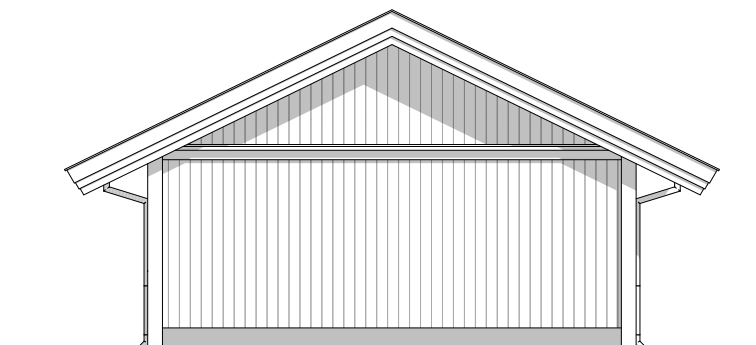

Fasade 2

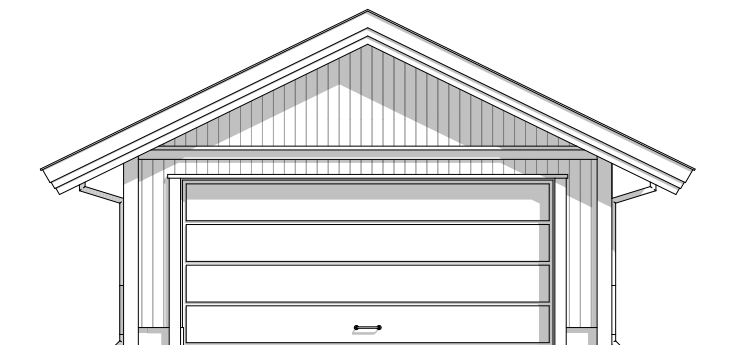


Fasade 4

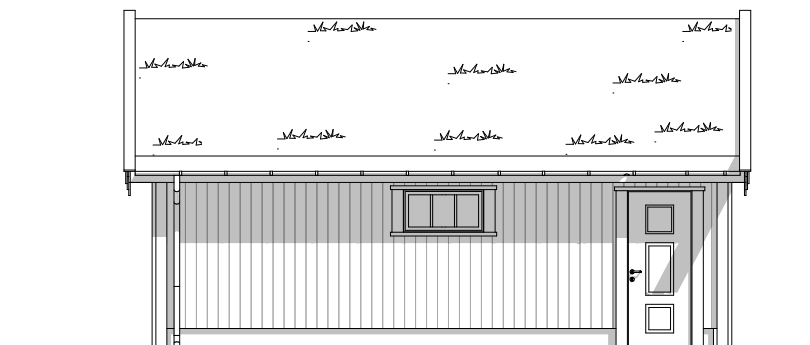

Fasade 3

Disse tegningene kan ikke benyttes i prosjekter hvor Telemarkhytter AS ikke er produsent. Det kan forekomme mindre avvik på innvendig mål.										TH Garasje salgstegninger		
Oppdragsgiver:	Prosjektnr:									Gnr./bnr.:	Dato:	Fag:
	Kundnr:										11.12.2021	ARK
TELEMARKHYTTER	Østre Aker vei 17 0581 Oslo Tlf: 22 16 35 00 www.telemarkhytter.no										Tegningsnr.:	Tegn.
		Rev.	Nr.	Dato	Beskrivelse	Tegn.	Kontr.	Fasader		Målestokk	1:100	AU

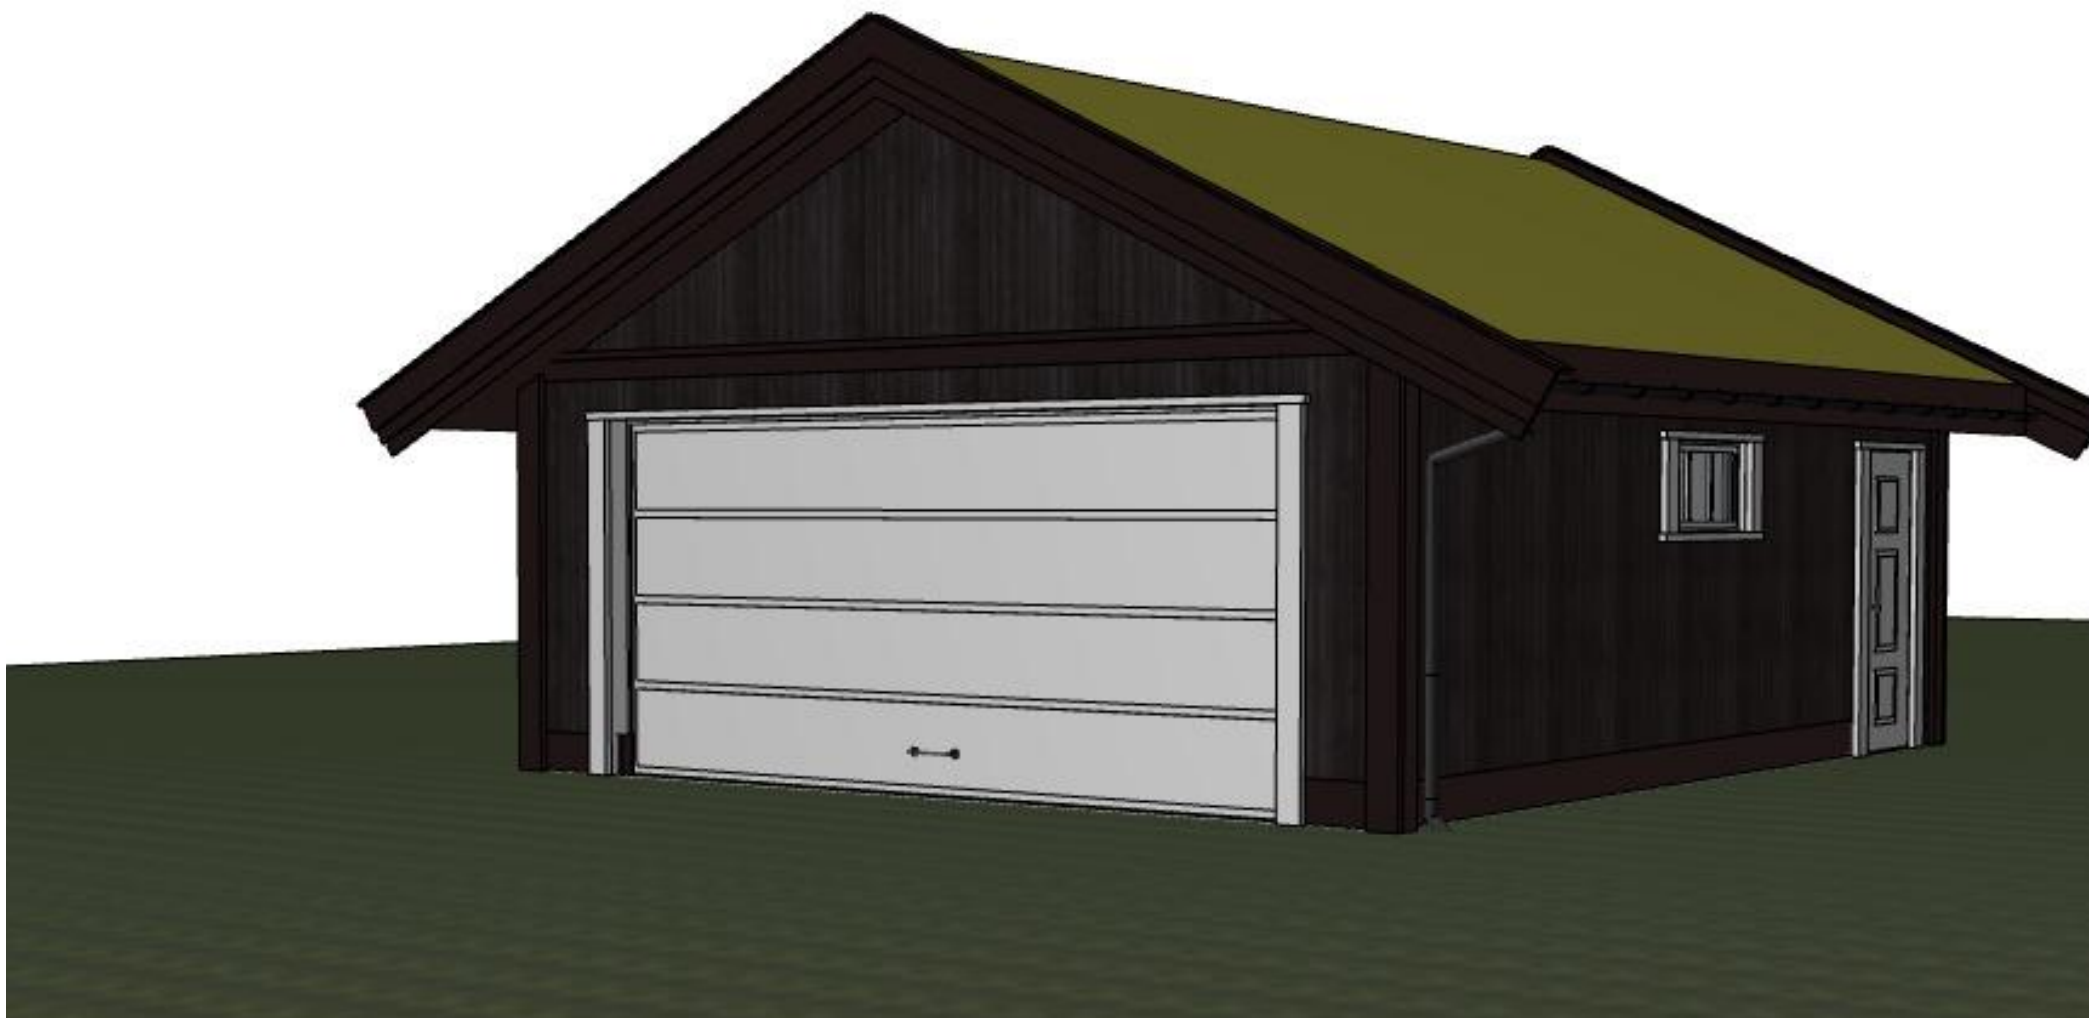

Disse tegningene kan ikke benyttes i prosjekter hvor Telemarkhytter AS ikke er produsent. Det kan forekomme mindre avvik på innvendig mål.										TH Garasje salgstegninger		
Oppdragsgiver:	Prosjektnr:									Gnr./bnr.:	Dato:	Fag:
	Kundenr:										11.12.2021	ARK
TELEMARKHYTTER	Østre Aker vei 17 0581 Oslo Tlf: 22 16 35 00 www.telemarkhytter.no										Tegningsnr.:	Tegn.
												AU
		Rev.	Nr.	Dato	Beskrivelse			Tegn.	Kontr.	Perspektiv	Målestokk	1:110,01