



BYA BRA T-BRA
 108,4 m² 79,4 m² 97,0 m²


<small>Disse tegningene kan ikke benyttes i prosjekter hvor Telemarkhytter AS ikke er produsent. Det kan forekomme mindre avvik på innvendig mål.</small>				Gnr./bnr.:		Salgstegninger Eiang sport		Dato: 01.01.2019	Fag: ARK
Oppdragsgiver:	Adr: Kundenr:							Tegningsnr.:	Tegn. AU
TELEMARKHYTTER <small>Østre Aker vei 17 0581 Oslo Tlf: 22 16 35 00 www.telemarkhytter.no</small>		Rev. Nr. Dato Beskrivelse		Tegn. Kontr.	1. Etasje	Målestokk 1:75			

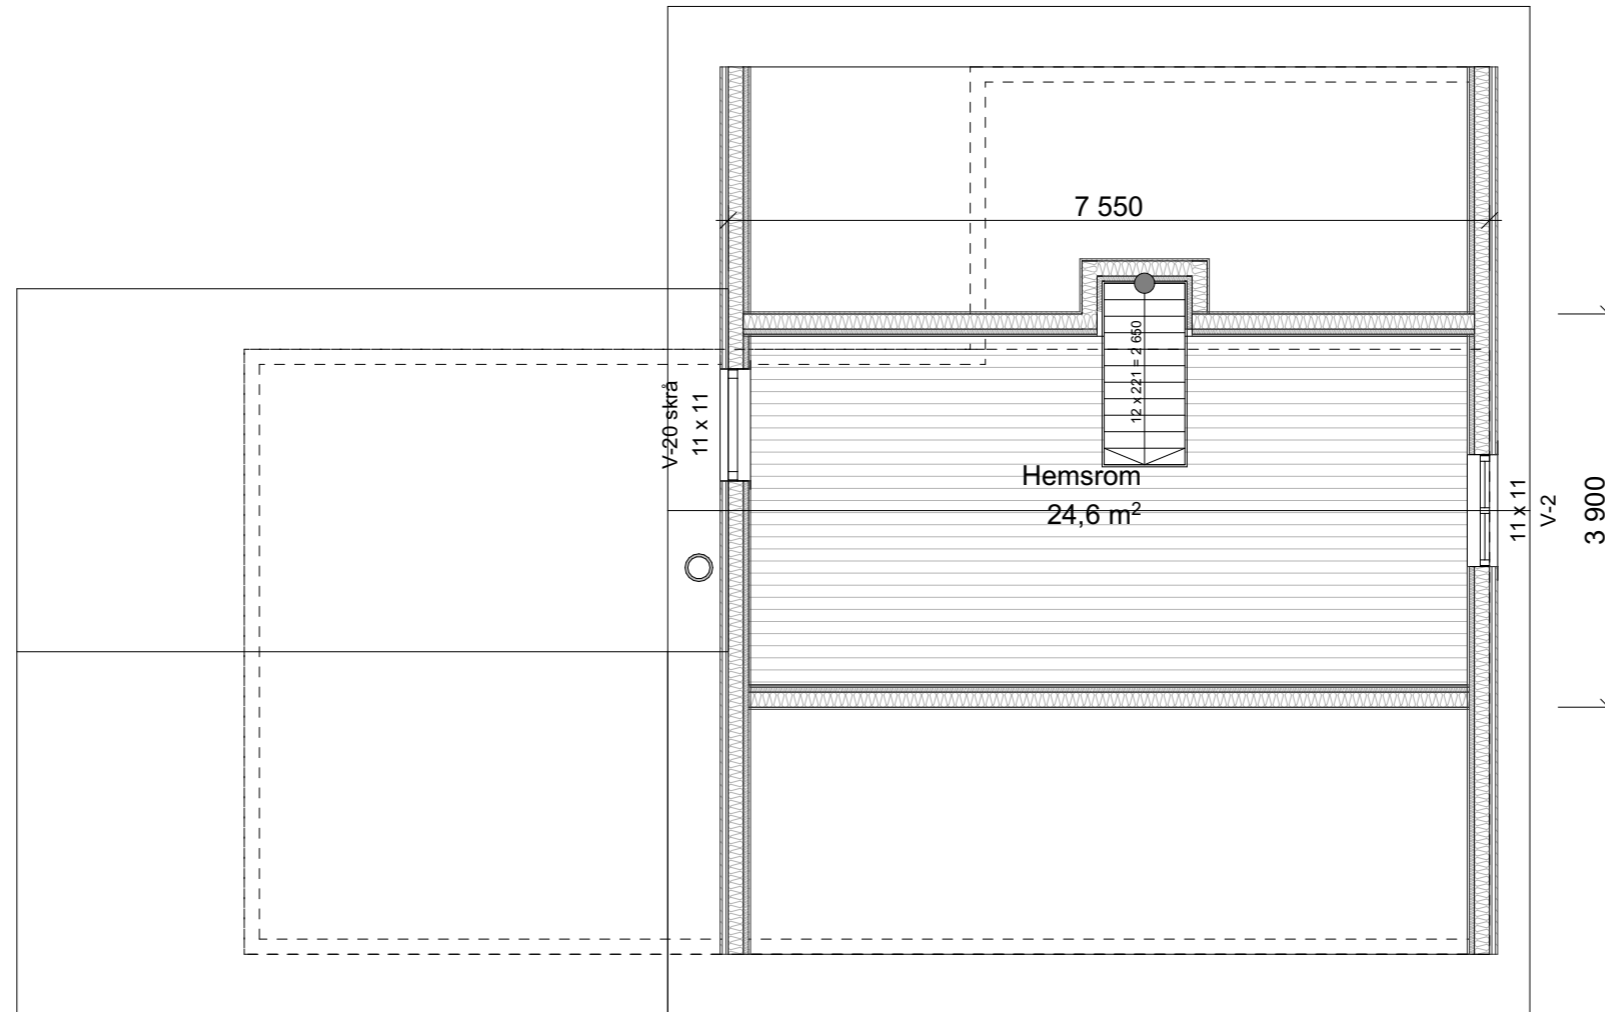

Disse tegningene kan ikke benyttes i prosjekter hvor Telemarkhytter AS ikke er produsent. Det kan forekomme mindre avvik på innvendig mål.								Gnr./bnr.:	Salgstegninger Eieng sport	
Oppdragsgiver:	Adr:								Dato:	Fag:
	Kundenr:								01.01.2019	ARK
									Tegningsnr.:	Tegn.
										AU
TELEMARKHYTTER	Østre Aker vei 17 0581 Oslo Tlf: 22 16 35 00 www.telemarkhytter.no	Rev.	Nr.	Dato	Beskrivelse	Tegn.	Kontr.	2. Etasje	Målestokk	1:75

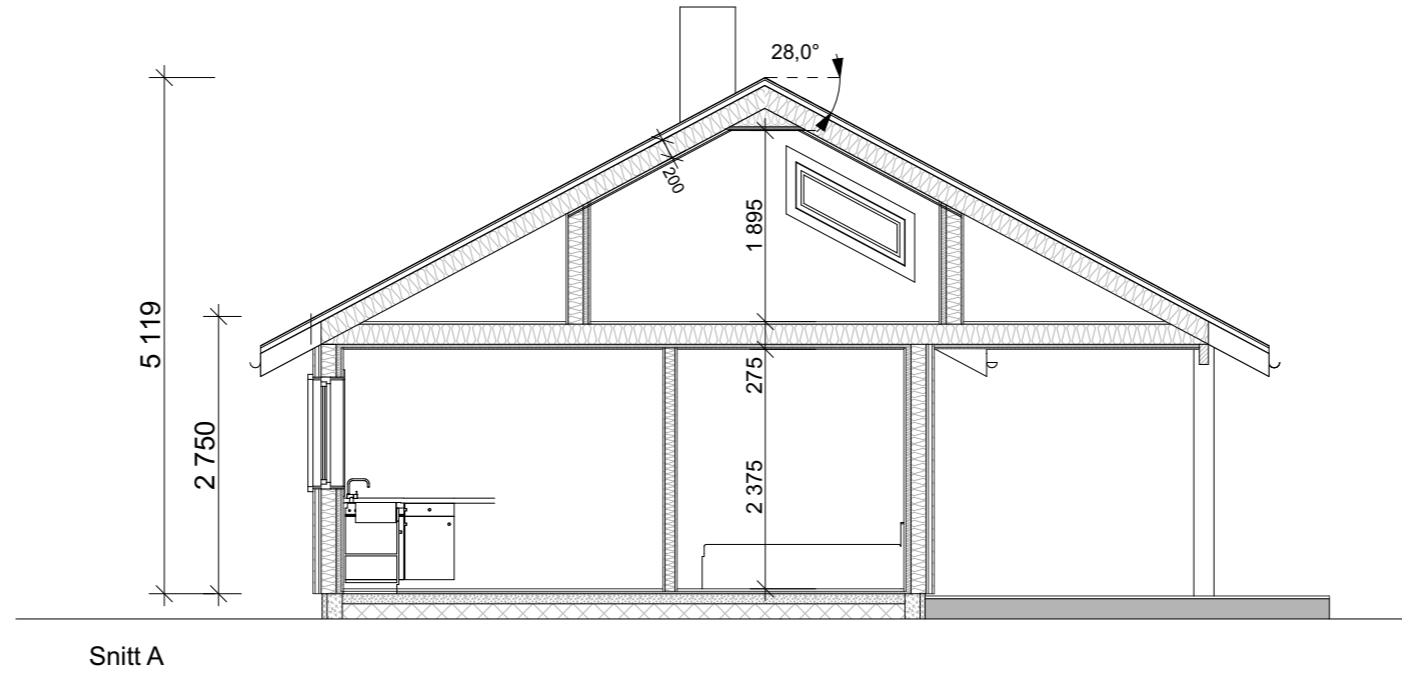


Snitt A

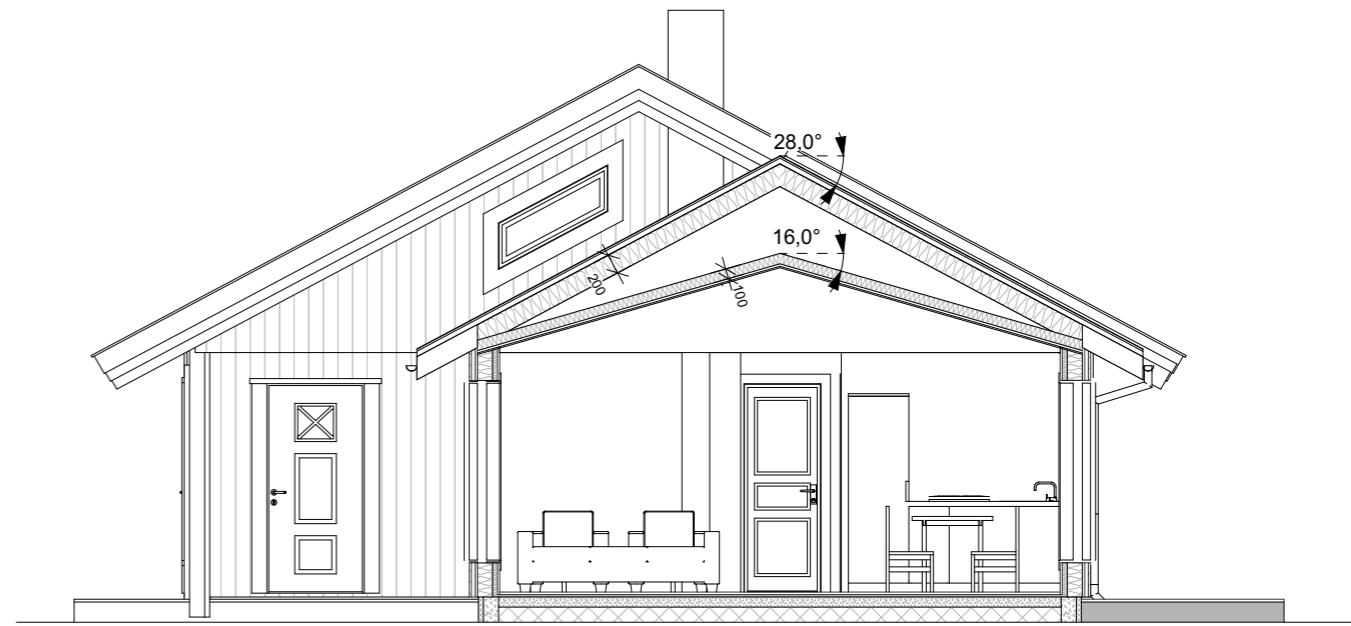


Snitt C

Snitt B

Disse tegningene kan ikke benyttes i prosjekter hvor Telemarkhytter AS ikke er produsent. Det kan forekomme mindre avvik på innvendig mål.								Gnr./bnr.:	Salgstegninger Eieng sport	
Oppdragsgiver:	Adr:								Dato:	Fag:
	Kundenr:								01.01.2019	ARK
									Tegningsnr.:	Tegn.
										AU
TELEMARKHYTTER	Østre Aker vei 17 0581 Oslo Tlf: 22 16 35 00 www.telemarkhytter.no								Målestokk	1:75
		Rev.	Nr.	Dato	Beskrivelse			Tegn.	Kontr.	Snitt

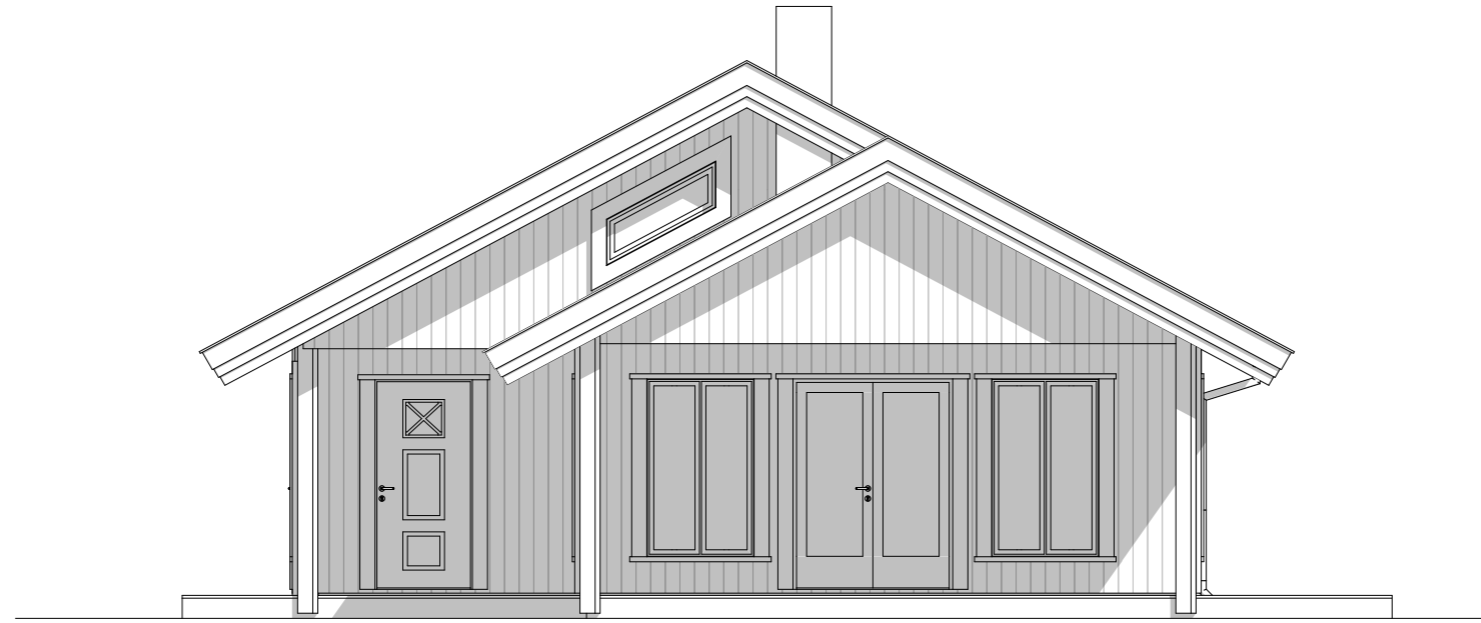


Fasade 2

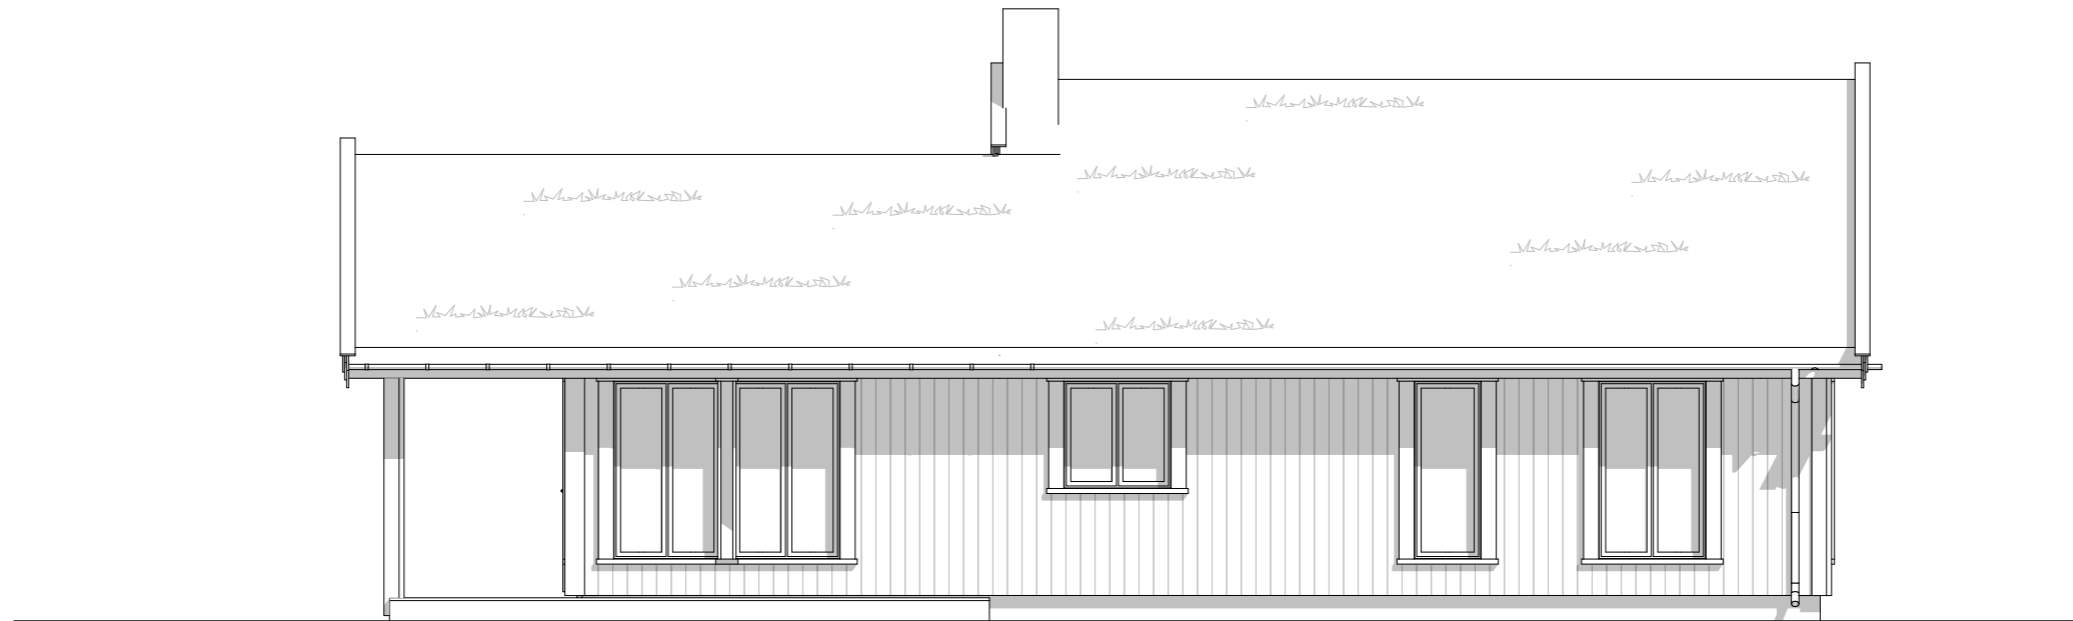


Fasade 1

<p>Disse tegningene kan ikke benyttes i prosjekter hvor Telemarkhytter AS ikke er produsent. Det kan forekomme mindre avvik på innvendig mål.</p>						Gnr./bnr.:		<p>Salgstegninger Eieng sport</p> <table border="1"> <tr> <td>Dato:</td> <td>Fag:</td> </tr> <tr> <td>01.01.2019</td> <td>ARK</td> </tr> <tr> <td>Tegningsnr.:</td> <td>Tegn.:</td> </tr> <tr> <td></td> <td>AU</td> </tr> <tr> <td>Målestokk</td> <td>1:75</td> </tr> </table>		Dato:	Fag:	01.01.2019	ARK	Tegningsnr.:	Tegn.:		AU	Målestokk	1:75
Dato:	Fag:																		
01.01.2019	ARK																		
Tegningsnr.:	Tegn.:																		
	AU																		
Målestokk	1:75																		
Oppdragsgiver:	Adr:																		
	Kundenr:																		
<p>TELEMARKHYTTER</p>	<p>Østre Aker vei 17 0581 Oslo Tlf. 22 16 35 00 www.telemarkhytter.no</p>	Rev.	Nr.	Dato	Beskrivelse	Tegn.	Kontr.	Fasade 1 og 2											

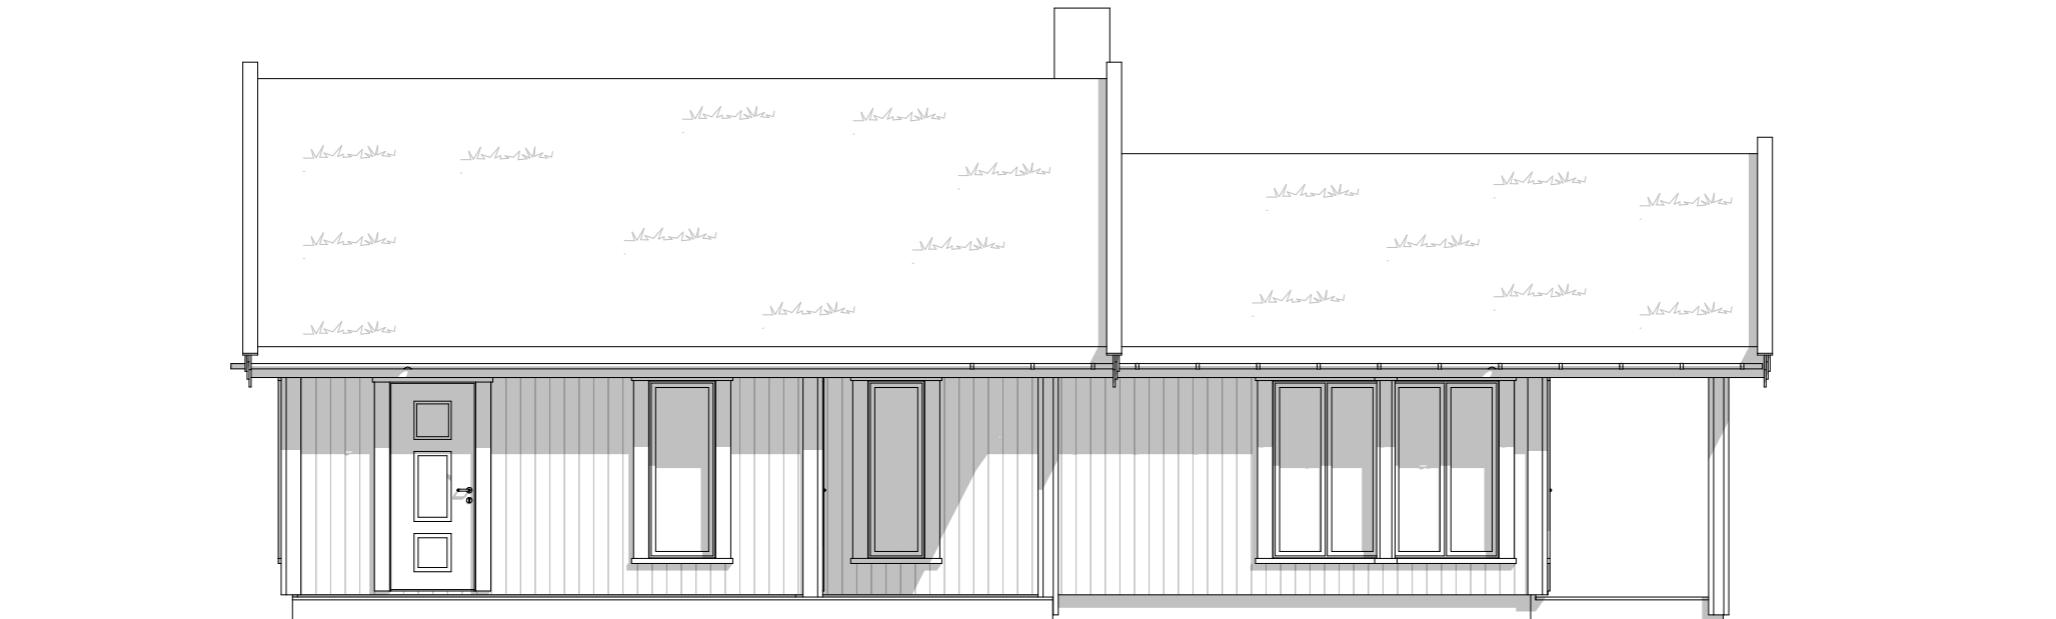

Fasade 3

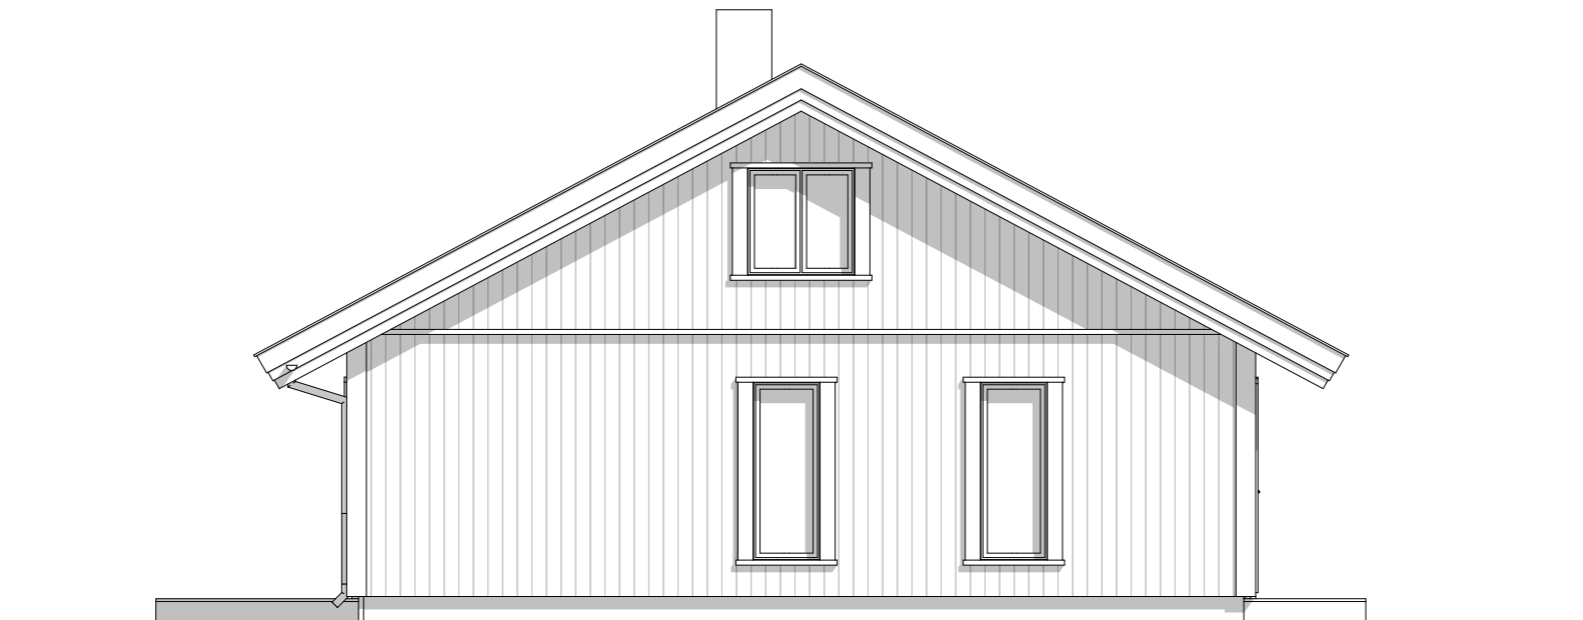

Fasade 4

Disse tegningene kan ikke benyttes i prosjekter hvor Telemarkhytter AS ikke er produsent. Det kan forekomme mindre avvik på innvendig mål.								Gnr./bnr.:	Salgstegninger Eieng sport		Dato:	Fag:
Oppdragsgiver:	Adr: Kundenr:										01.01.2019	ARK
TELEMARKHYTTER Østre Aker vei 17 0581 Oslo Tlf: 22 16 35 00 www.telemarkhytter.no									Tegningsnr.:	Tegn.:	AU	
											Målestokk	1:75
		Rev.	Nr.	Dato	Beskrivelse			Tegn.	Kontr.	Fasade 3 og 4		



Disse tegningene kan ikke benyttes i prosjekter hvor Telemarkhytter AS ikke er produsent. Det kan forekomme mindre avvik på innvendig mål.								Gnr./bnr.:	Salgstegninger Eieng sport	Dato:	Fag:
Oppdragsgiver:	Adr:									01.01.2019	ARK
	Kundenr:									Tegningsnr.:	Tegn. AU
TELEMARKHYTTER Østre Aker vei 17 0581 Oslo Tlf: 22 16 35 00 www.telemarkhytter.no											
		Rev.	Nr.	Dato	Beskrivelse						
						Tegn.	Kontr.	Perspektiv		Målestokk	1:134,51