



Disse tegningene kan ikke benyttes i prosjekter hvor Telemarkhytter AS ikke er produsent. Det kan forekomme mindre avvik på innvendig mål.						Gnr./bnr.:	TH Rognli	
Oppdragsgiver:	Adr: Kundenr.:							
TELEMARKHYTTER	Østre Aker vei 17 0581 Oslo Tlf: 22 16 35 00 www.telemarkhytter.no						Tegningsnr.:	Tegn.:
		Rev.	Nr.	Dato	Beskrivelse	Tegn.	Kontr.	A-100
						Plan 1. Etasje	Målestokk	1:100

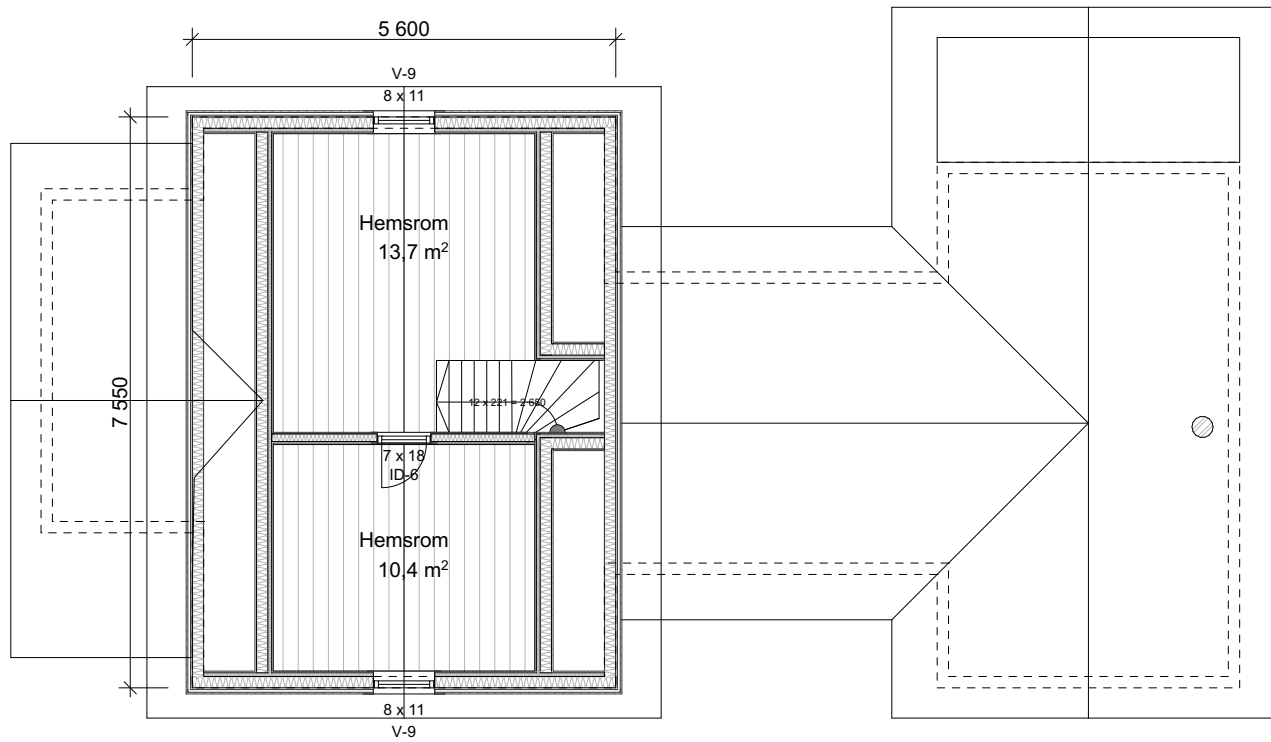


Disse tegningene kan ikke benyttes i prosjekter hvor Telemarkhytter AS ikke er produsent. Det kan forekomme mindre avvik på innvendig mål.									Gnr./bnr.:	TH Rognli	
Oppdragsgiver:	Adr:									Dato:	Fag:
	Kundenr.:									2017/2018	ARK
	Østre Aker vei 17 0581 Oslo Tlf: 22 16 35 00 www.telemarkhytter.no									Tegningsnr.:	Tegn.
										A-101	AU
		Rev.	Nr.	Dato	Beskrivelse			Tegn.	Kontr.	Plan 2. Etasje	
										Målestokk	1:100

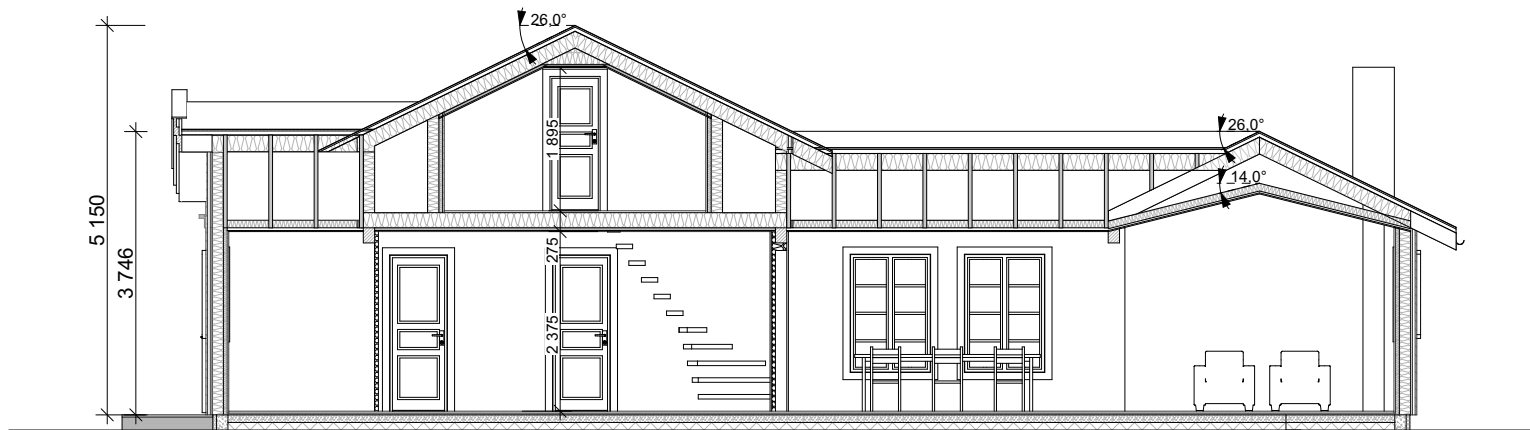


Snitt A

Disse tegningene kan ikke benyttes i prosjekter hvor Telemarkhytter AS ikke er produsent. Det kan forekomme mindre avvik på innvendig mål.								Gnr./bnr.:	TH Rognli	
Oppdragsgiver:	Adr:								Dato:	Fag:
	Kundenr:								2017/2018	ARK
	Østre Aker vei 17 0581 Oslo Tlf: 22 16 35 00 www.telemarkhytter.no								Tegningsnr.:	Tegn.
		Rev.	Nr.	Dato	Beskrivelse	Tegn.	Kontr.	Snitt A	A-102	AU
									Målestokk	1:100

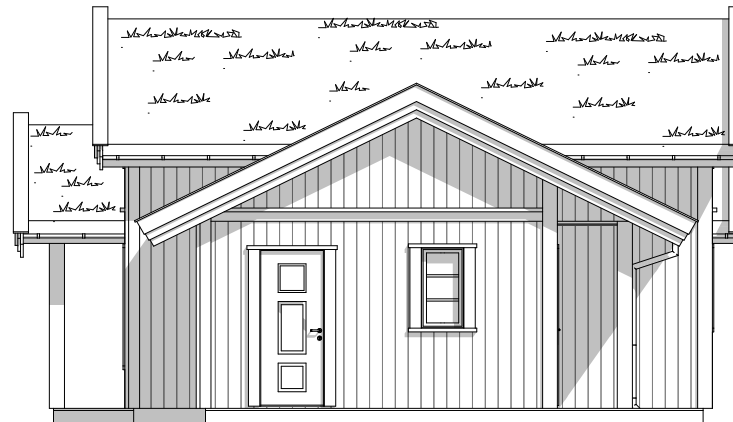


Fasade 2

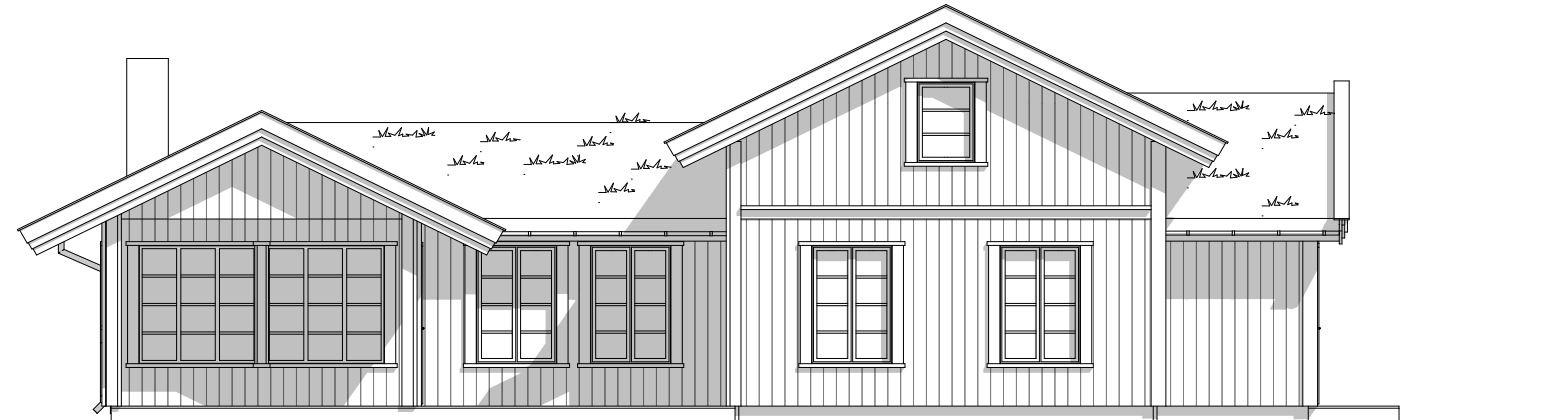


Fasade 3

Disse tegningene kan ikke benyttes i prosjekter hvor Telemarkhytter AS ikke er produsent. Det kan forekomme mindre avvik på innvendig mål.									Gnr./bnr.:	TH Rognli	
Oppdragsgiver:	Adr:									Dato:	Fag:
	Kundenr:									2017/2018	ARK
TELEMARKHYTTER	Østre Aker vei 17 0581 Oslo Tlf: 22 16 35 00 www.telemarkhytter.no									Tegningsnr.:	Tegn.
		Rev.	Nr.	Dato	Beskrivelse	Tegn.	Kontr.	Fasade 2 og 3	A-103	AU	
										Målestokk	1:100

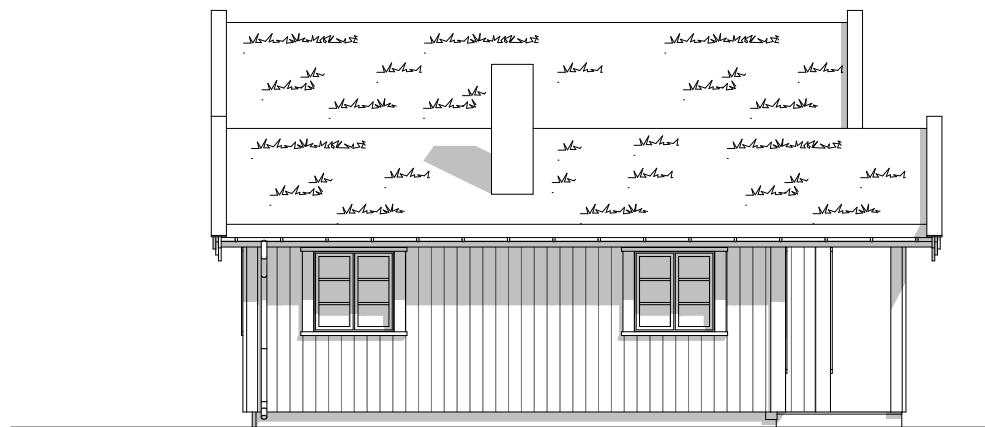

Fasade 4

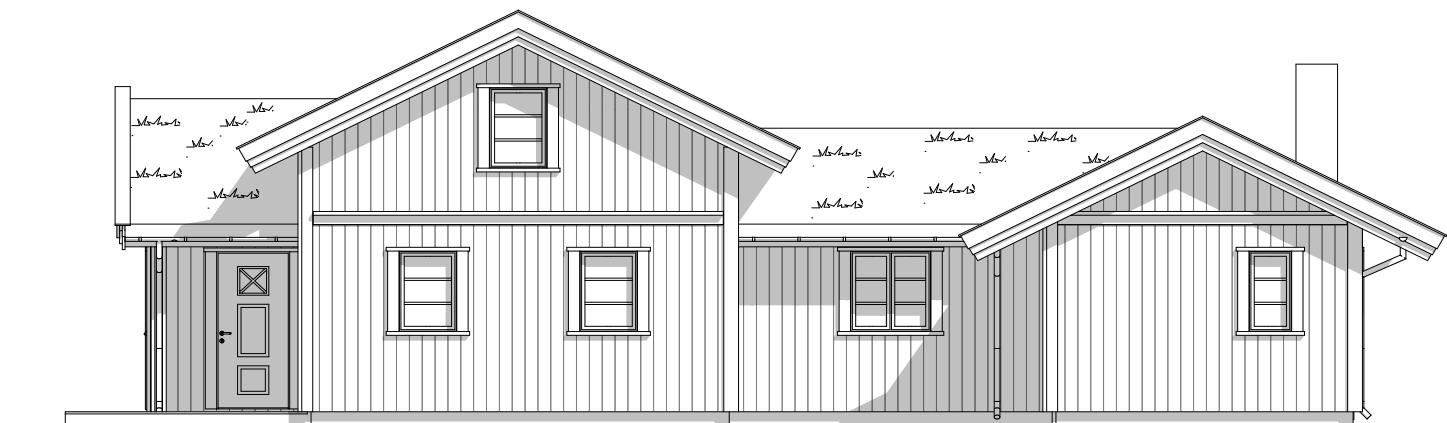

Fasade 1

Disse tegningene kan ikke benyttes i prosjekter hvor Telemarkhytter AS ikke er produsent. Det kan forekomme mindre avvik på innvendig mål.										Gnr./bnr.:	TH Rognli	
Oppdragsgiver:	Adr:									Dato:		
	Kundenr:									2017/2018	ARK	
TELEMARKHYTTER	Østre Aker vei 17 0581 Oslo Tlf: 22 16 35 00 www.telemarkhytter.no									Tegningsnr.:	Tegn.	
		Rev.	Nr.	Dato	Beskrivelse	Tegn.	Kontr.	Fasade 1 og 4	A-104	AU		
											Målestokk	1:100



<p><i>Disse tegningene kan ikke benyttes i prosjekter hvor Telemarkhytter AS ikke er produsent. Det kan forekomme mindre avvik på innvendig mål.</i></p>									Gnr./bnr.:	TH Rognli	
Oppdragsgiver:	Adr:									Dato:	Fag:
	Kundenr:									2017/2018	ARK
	Østre Aker vei 17 0581 Oslo Tlf: 22 16 35 00 www.telemarkhytter.no									Tegningsnr.:	Tegn.
		Rev.	Nr.	Dato	Beskrivelse	Tegn.	Kontr.	Perspektiv	A-105	AU	
										Målestokk	1:116,34