



BYA 141,0 m² BRA 114,1 m² T-BRA 124,7 m²


Disse tegningene kan ikke benyttes i prosjekter hvor Telemarkhytter AS ikke er produsent. Det kan forekomme mindre avvik på innvendig mål.				Gnr./bnr.:		Salgstegninger Storeble Hems	
Oppdragsgiver:	Adr:					Dato:	Fag:
	Kundenr:					2017/2018	ARK
						Tegningsnr.:	Tegn. AU
TELEMARKHYTTER	Østre Aker vei 17 0581 Oslo Tlf: 22 16 35 00 www.telemarkhytter.no					Målestokk	1:75
Rev.	Nr.	Dato	Beskrivelse	Tegn.	Kontr.	1. Etasje	

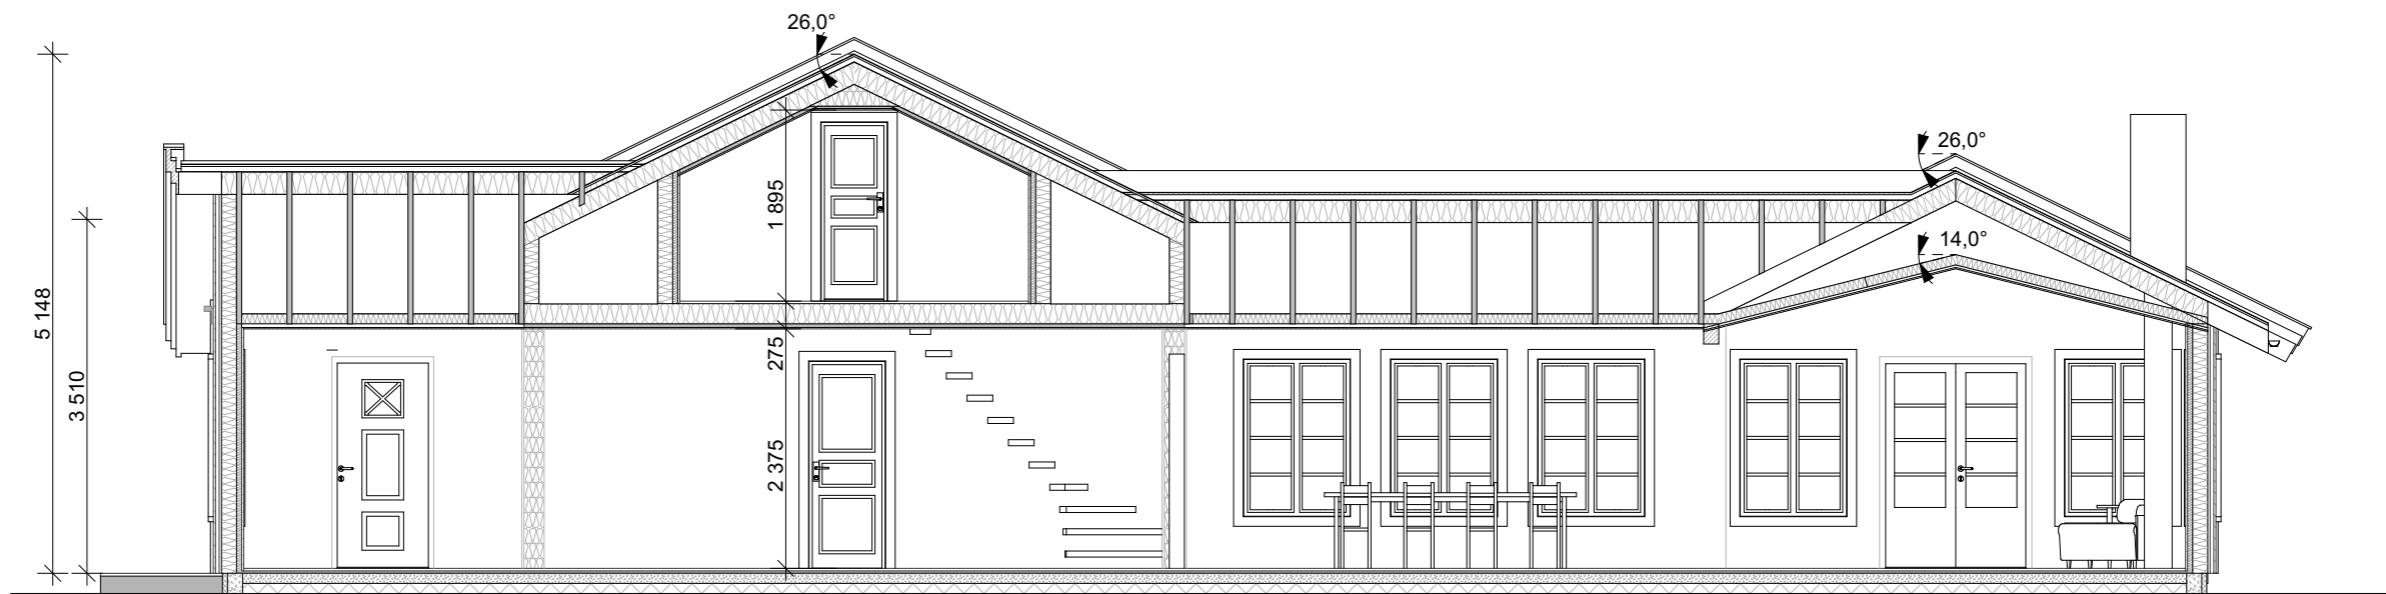

<p>Disse tegningene kan ikke benyttes i prosjekter hvor Telemarkhytter AS ikke er produsent. Det kan forekomme mindre avvik på innvendig mål.</p>						Gnr./bnr.:		<h3>Salgstegninger Storeble Hems</h3>		<p>Dato: 2017/2018 Fag: ARK</p>	
<p>Oppdragsgiver:</p>		<p>Adr:</p>								<p>Tegningsnr.: Tegn. AU</p>	
<p>TELEMARKHYTTER</p>		<p>Østre Aker vei 17 0581 Oslo Tlf: 22 16 35 00 www.telemarkhytter.no</p>						<p>Målestokk 1:75</p>			
Rev.	Nr.	Dato	Beskrivelse	Tegn.	Kontr.	Snitt					

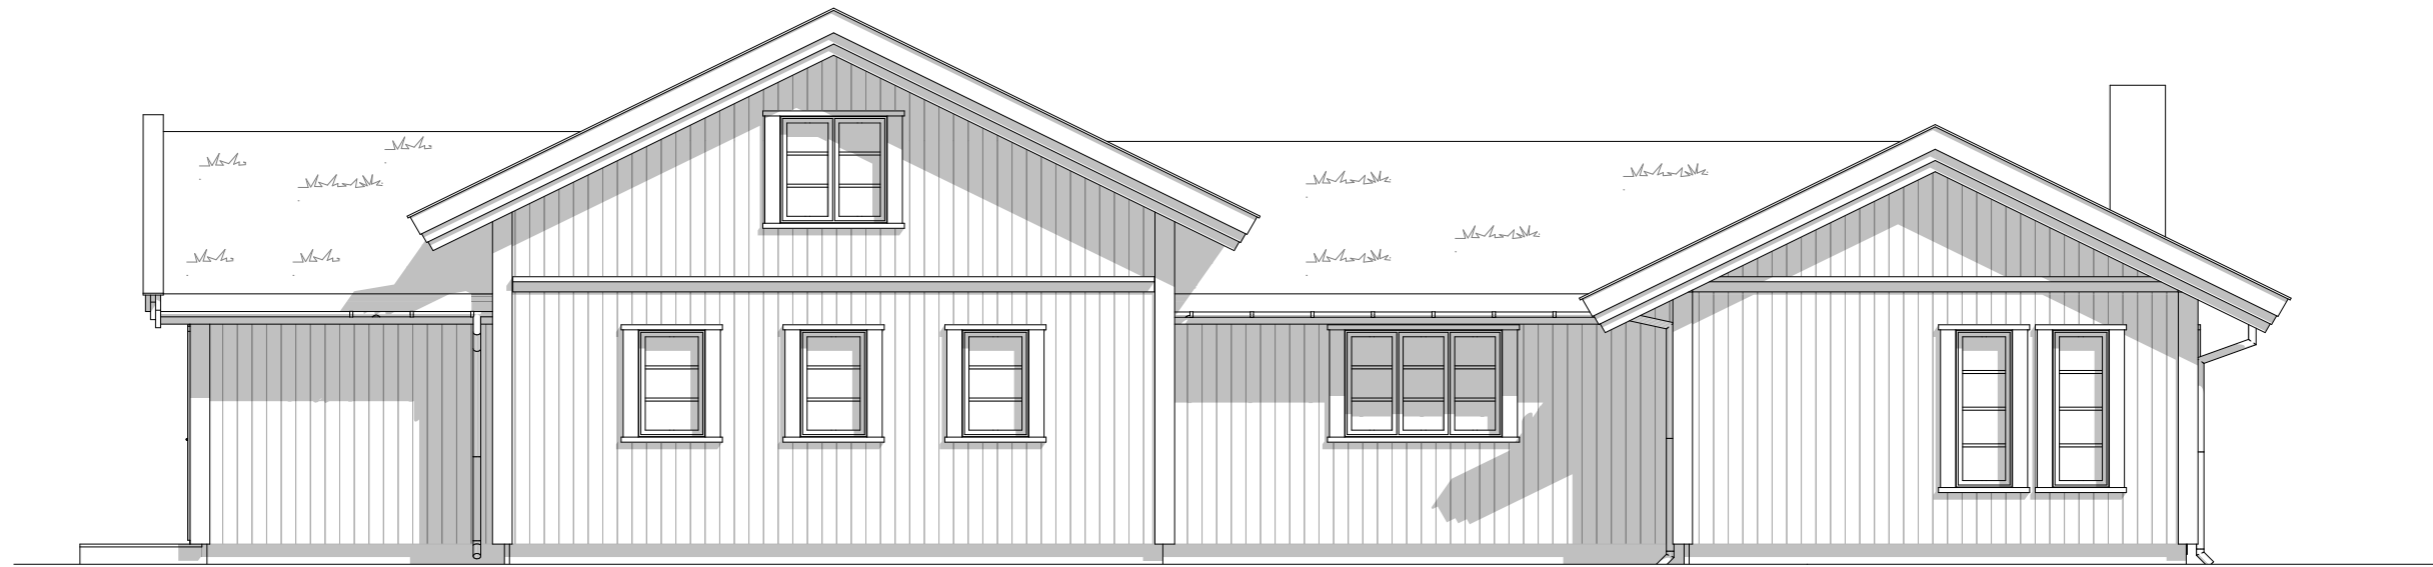


Fasade 1

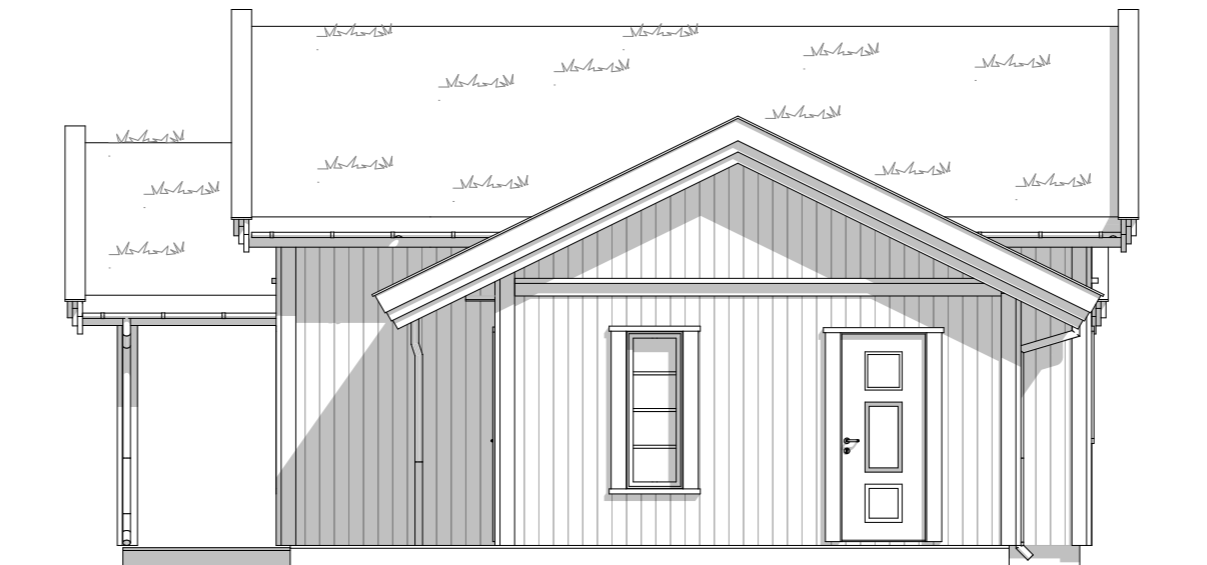


Fasade 2

<p><small>Disse tegningene kan ikke benyttes i prosjekter hvor Telemarkhytter AS ikke er produsent. Det kan forekomme mindre avvik på innvendig mål.</small></p>						Gnr./bnr.:		<p>Salgstegninger Storeble Hems</p>		<p>Dato: 2017/2018</p>		<p>Fag: ARK</p>	
<p>Oppdragsgiver:</p>		<p>Adr:</p>								<p>Tegningsnr.:</p>		<p>Tegn. AU</p>	
<p>TELEMARKHYTTER</p>		<p>Østre Aker vei 17 0581 Oslo Tlf. 22 16 35 00 www.telemarkhytter.no</p>						<p>Fasade 1 og 2</p>		<p>Målestokk 1:75</p>			
		Rev.	Nr.	Dato	Beskrivelse	Tegn.	Kontr.						

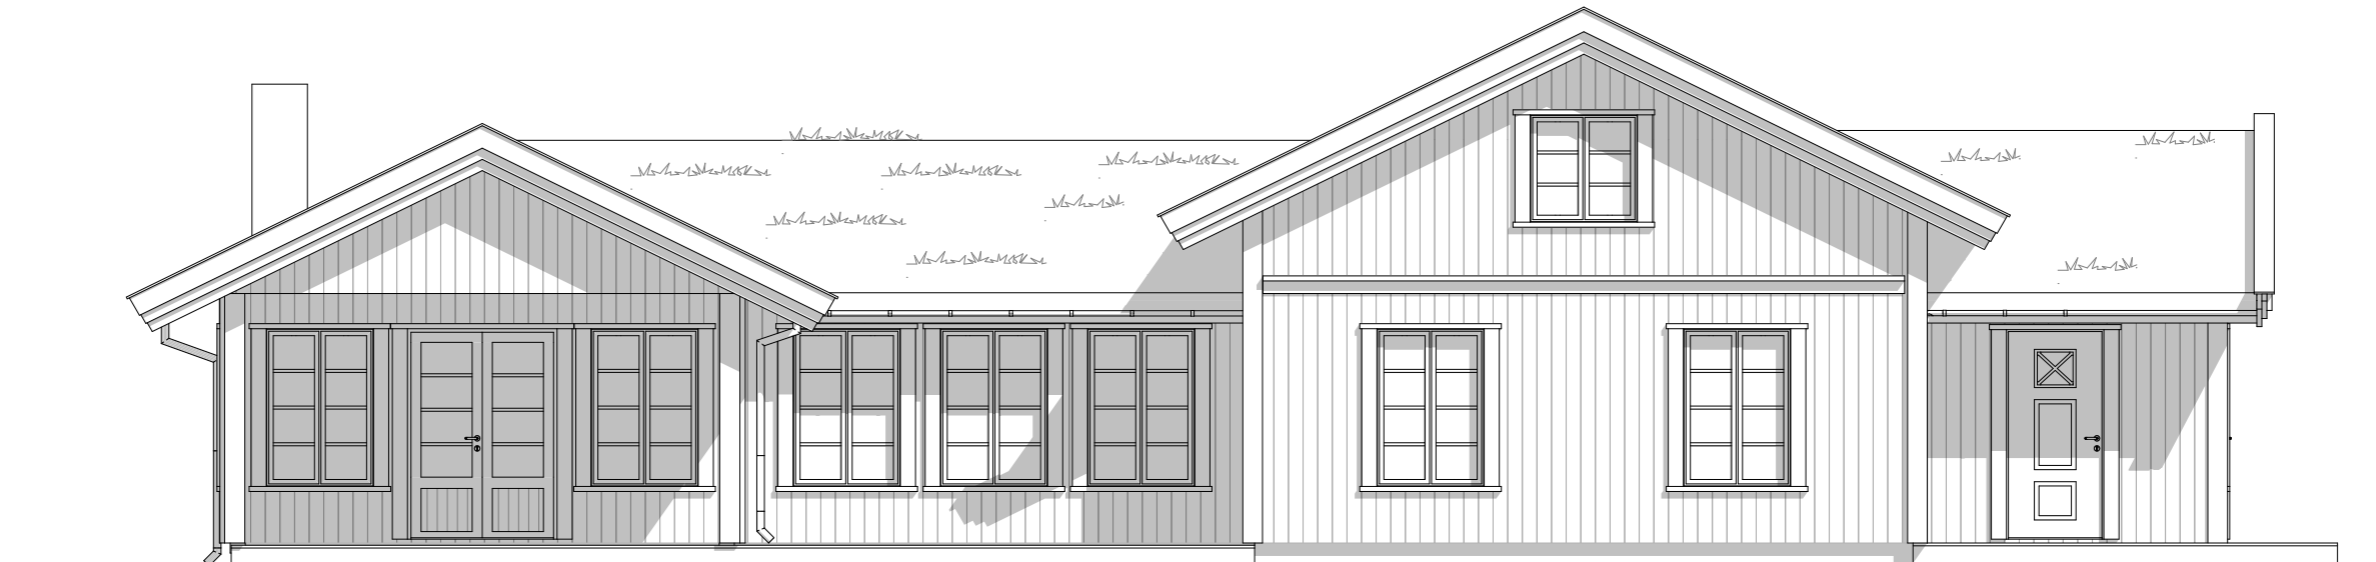

Fasade 3

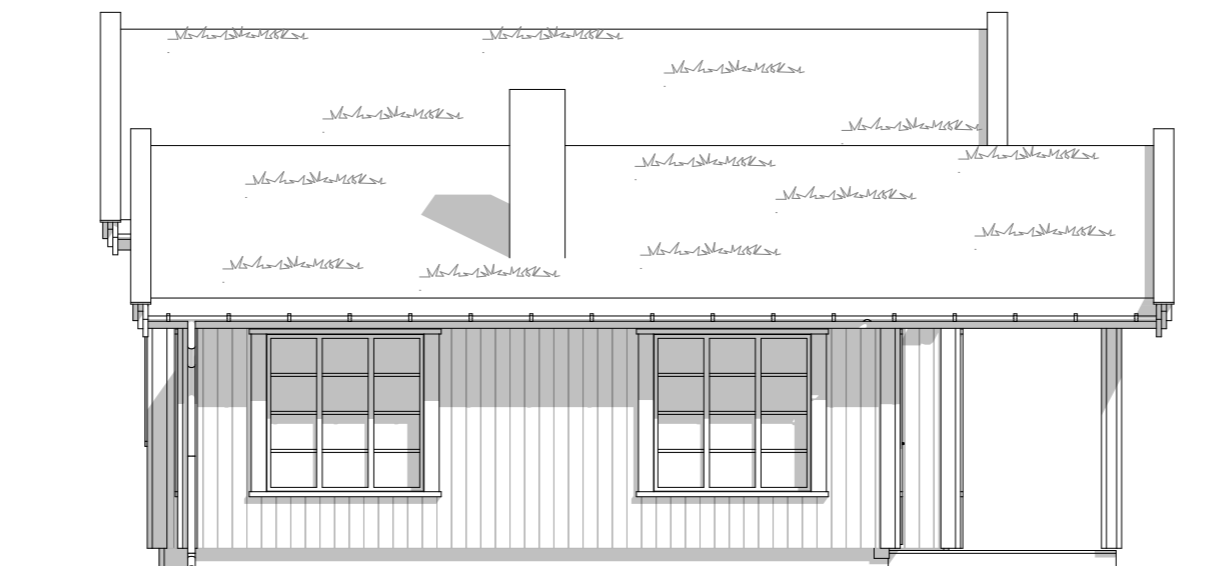

Fasade 4

Disse tegningene kan ikke benyttes i prosjekter hvor Telemarkhytter AS ikke er produsent. Det kan forekomme mindre avvik på innvendig mål.						Gnr./bnr.:		Salgstegninger Storeble Hems			
Oppdragsgiver:	Adr:							Dato:	Fag:		
	Kundenr:							2017/2018	ARK		
TELEMARKHYTTER								Tegningsnr.:	Tegn.		
Østre Aker vei 17 0581 Oslo Tlf. 22 16 35 00 www.telemarkhytter.no									AU		
		Rev.	Nr.	Dato	Beskrivelse	Tegn.	Kontr.	Fasade 3 og 4		Målestokk	1:75



<p><small>Disse tegningene kan ikke benyttes i prosjekter hvor Telemarkhytter AS ikke er produsent. Det kan forekomme mindre avvik på innvendig mål.</small></p>						Gnr./bnr.:		Salgstegninger Storeble Hems	
Oppdragsgiver:	Adr:							Dato:	Fag:
	Kundenr:							2017/2018	ARK
								Tegningsnr.:	Tegn.
									AU
TELEMARKHYTTER	Østre Aker vei 17 0581 Oslo Tlf: 22 16 35 00 www.telemarkhytter.no	Rev.	Nr.	Dato	Beskrivelse	Tegn.	Kontr.	Generic Perspective	
								Målestokk	1:142,47