



Disse tegningene kan ikke benyttes i prosjekter hvor Telemarkhytter AS ikke er produsent. Det kan forekomme mindre avvik på innvendig mål.										Gnr./bnr.:	Salgstegninger Ūrus	Dato: 2017/2018	Fag: ARK
Oppdragsgiver:	Adr: Kundenr:												Tegningsnr.:
TELEMARKHYTTER	Østre Aker vei 17 0581 Oslo Tlf: 22 16 35 00 www.telemarkhytter.no	Rev.	Nr.	Dato	Beskrivelse	Tegn.	Kontr.	2. Etasje				Målestokk	1:75

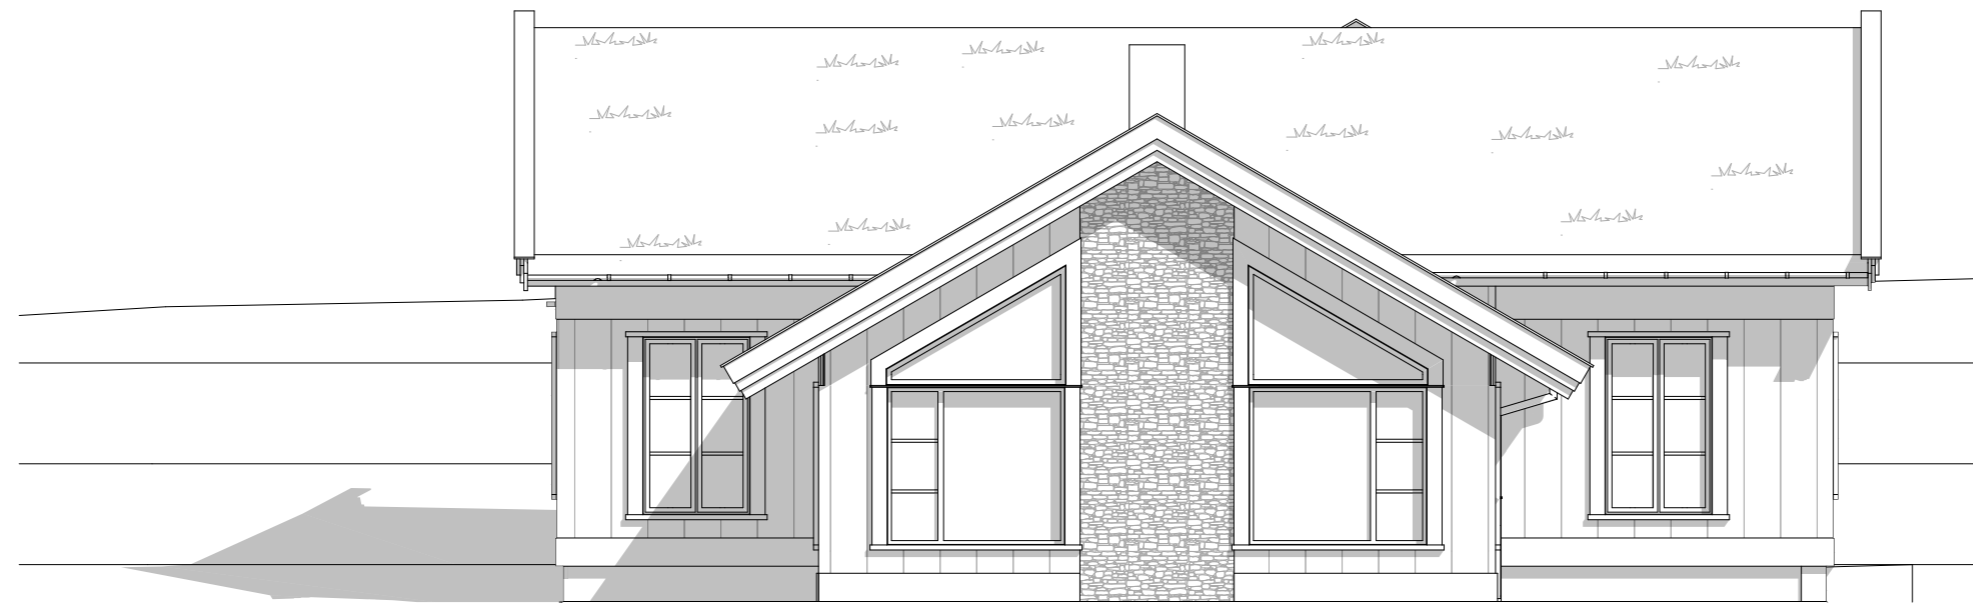


Fasade 2

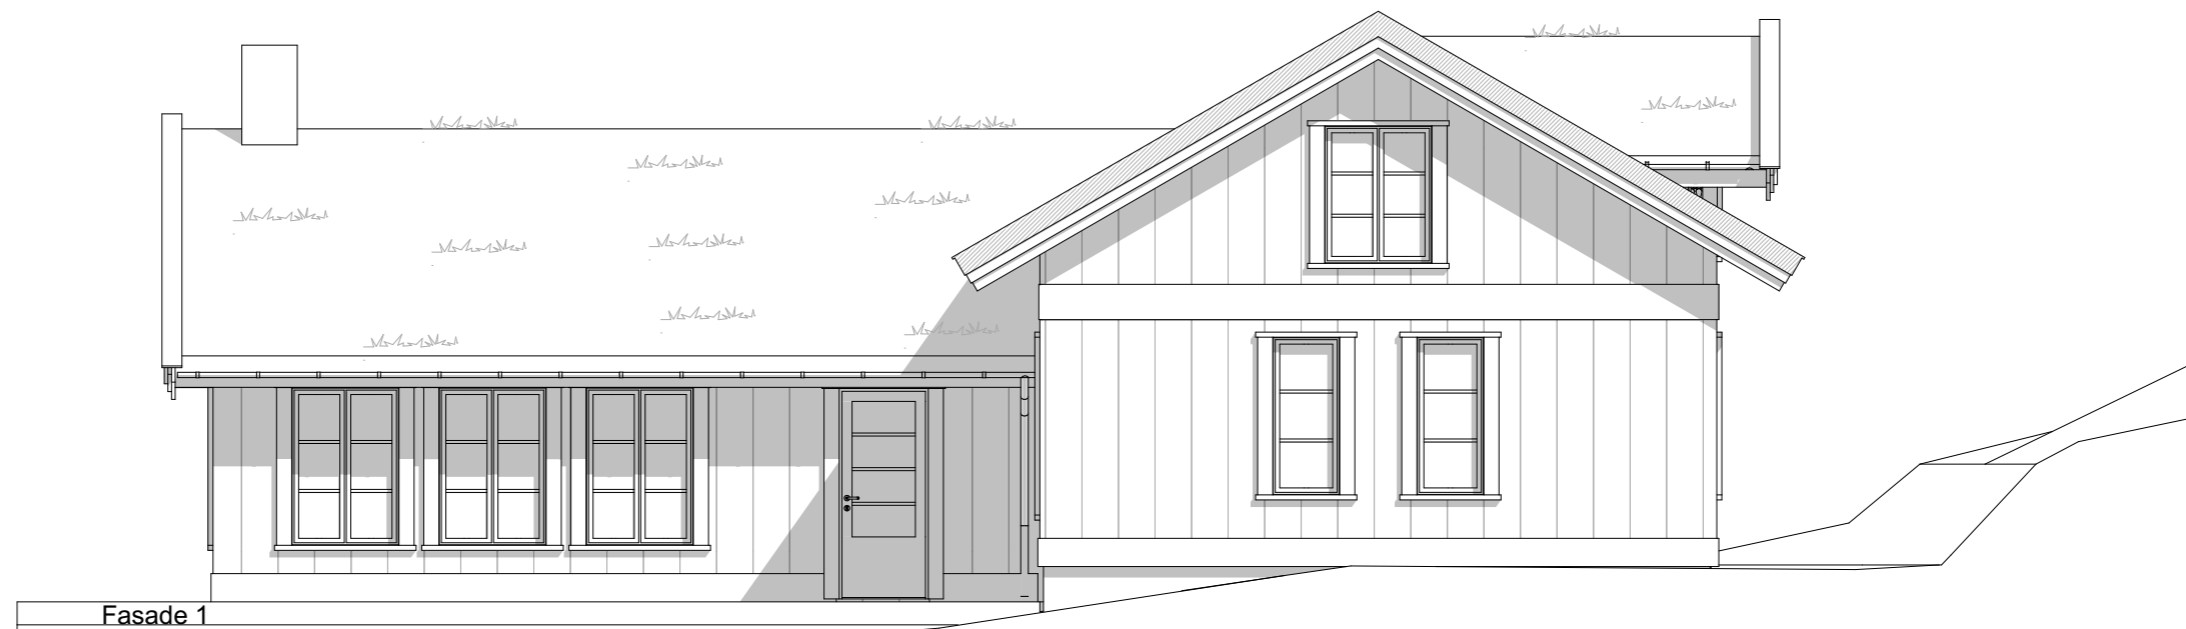

Fasade 1

<p><small>Disse tegningene kan ikke benyttes i prosjekter hvor Telemarkhytter AS ikke er produsent. Det kan forekomme mindre avvik på innvendig mål.</small></p>						Gnr./bnr.:		<p>Salgstegninger Ærus</p> <table border="1"> <tr> <td>Dato:</td> <td>2017/2018</td> <td>Fag:</td> <td>ARK</td> </tr> <tr> <td>Tegningsnr.:</td> <td></td> <td>Tegn.</td> <td>AU</td> </tr> </table>		Dato:	2017/2018	Fag:	ARK	Tegningsnr.:		Tegn.	AU
Dato:	2017/2018	Fag:	ARK														
Tegningsnr.:		Tegn.	AU														
Oppdragsgiver:	Adr:																
	Kundenr:																
<p>TELEMARKHYTTER</p>	<p>Østre Aker vei 17 0581 Oslo Tlf: 22 16 35 00 www.telemarkhytter.no</p>																
	Rev.	Nr.	Dato	Beskrivelse	Tegn.	Kontr.	Fasade 1 og 2		Målestokk 1:75								

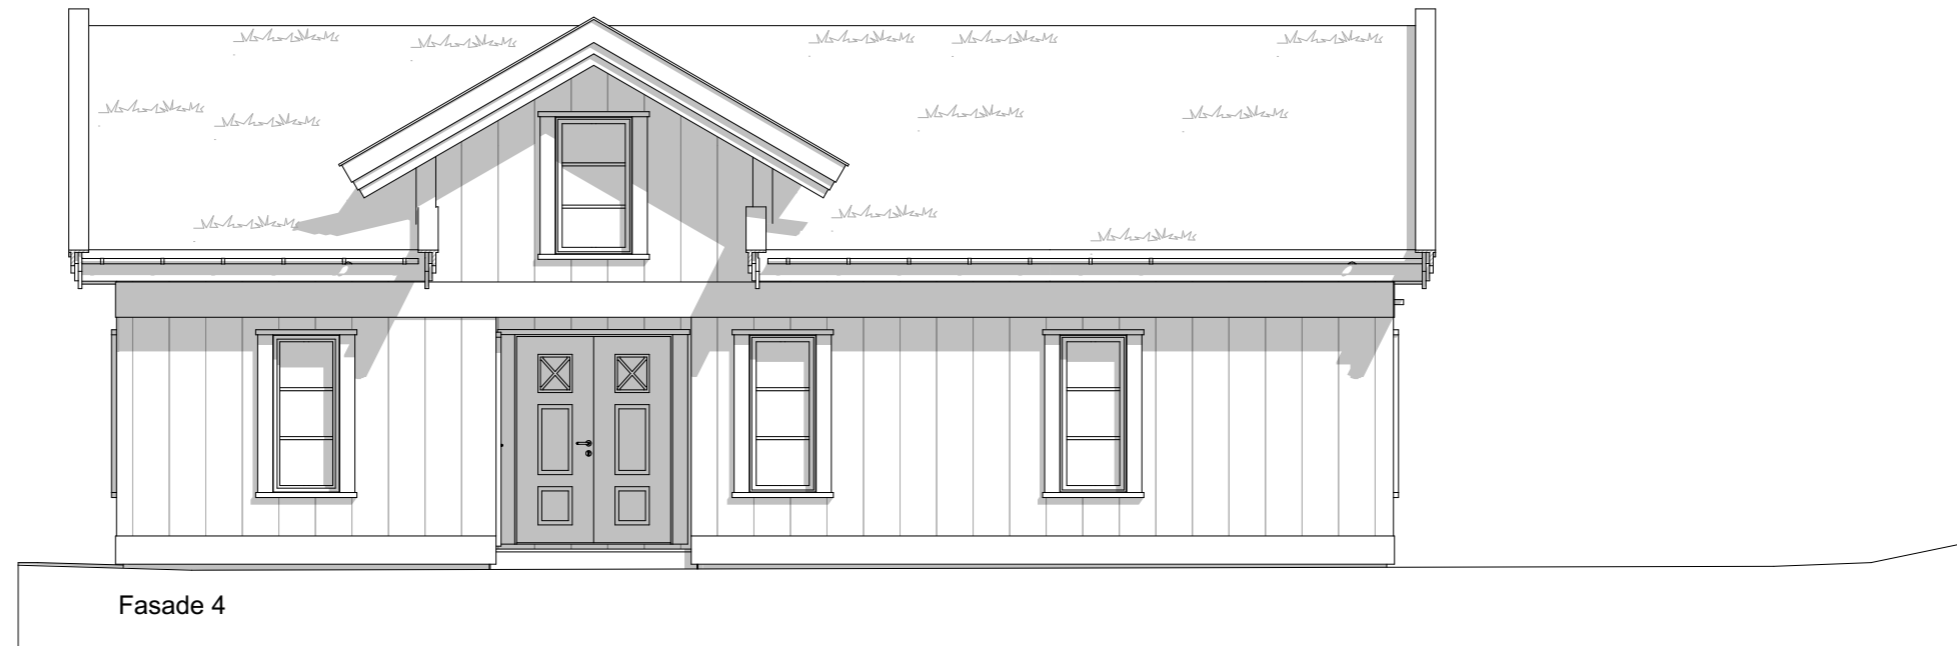

Disse tegningene kan ikke benyttes i prosjekter hvor Telemarkhytter AS ikke er produsent. Det kan forekomme mindre avvik på innvendig mål.										Gnr./bnr.:	Salgstegninger Ærus	
Oppdragsgiver:	Adr:										Dato:	Fag:
	Kundenr:										2017/2018	ARK
											Tegningsnr.:	Tegn.
												AU
TELEMARKHYTTER	Østre Aker vei 17 0581 Oslo Tlf: 22 16 35 00 www.telemarkhytter.no	Rev.	Nr.	Dato	Beskrivelse	Tegn.	Kontr.	Fasade 3 og 4		Målestokk	1:75	