

BYA BRA T-BRA
 136,9 m² 116,5 m² 122,3 m²

Disse tegningene kan ikke benyttes i prosjekter hvor Telemarkhytter AS ikke er produsent. Det kan forekomme mindre avvik på innvendig mål.


Oppdragsgiver: Adr: Kundenr:
 Østre Aker vei 17
 0581 Oslo
 Tlf: 22 16 35 00
 www.telemarkhytter.no

Rev.	Nr.	Dato	Beskrivelse	Tegn.	Kontr.

Gnr./bnr.:
 Plan 1. Etasje

Salgstegninger Vaset

Dato: 2017/2018 Fag: ARK
 Tegningsnr.: 1 Tegn. AU
 Målestokk 1:75

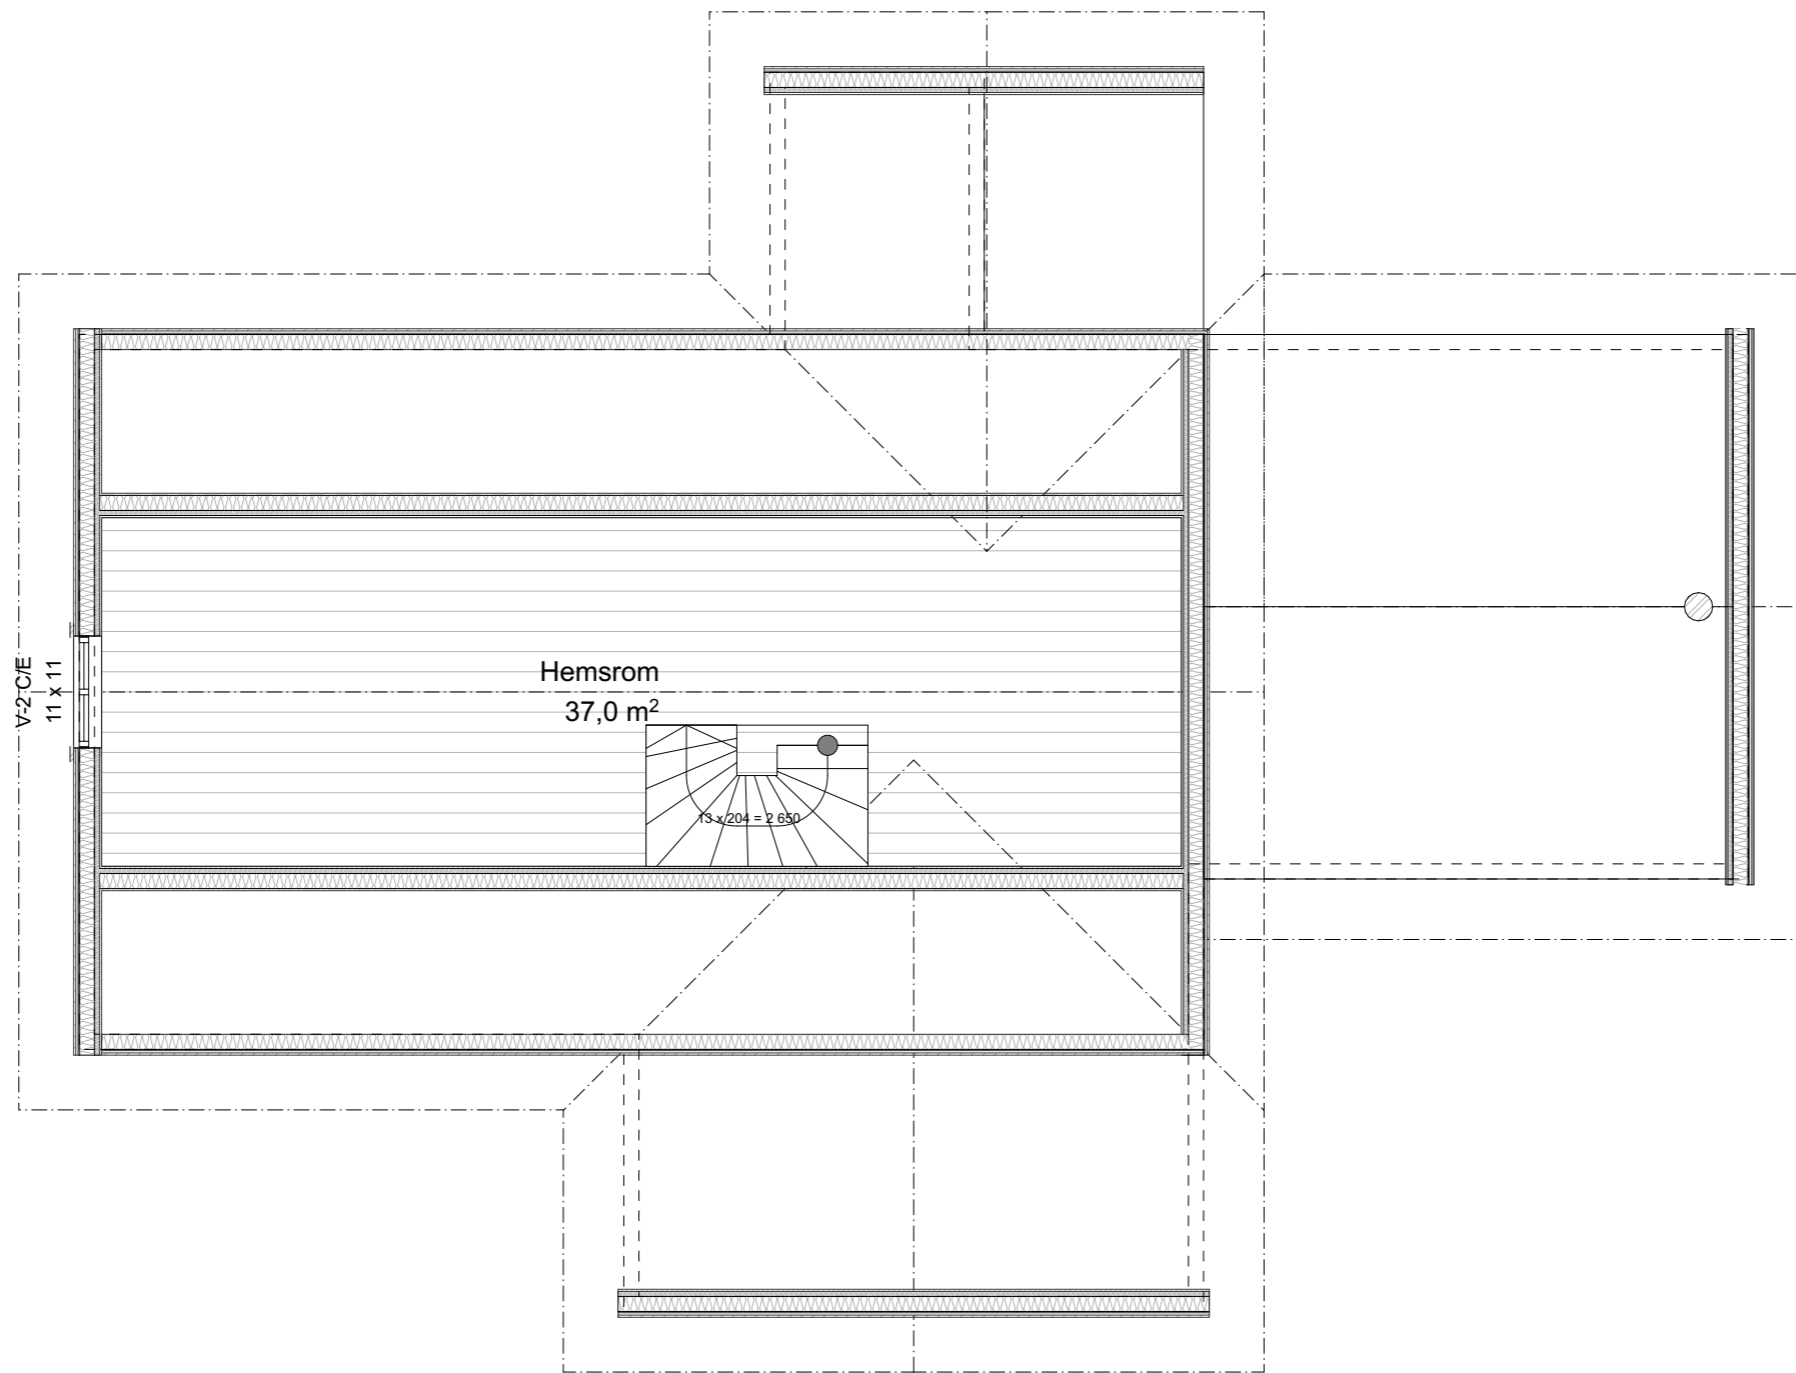

Disse tegningene kan ikke benyttes i prosjekter hvor Telemarkhytter AS ikke er produsent. Det kan forekomme mindre avvik på innvendig mål.

Oppdragsgiver: Adr:
Kundenr:

TELEMARKHYTTER
Østre Aker vei 17
0581 Oslo
Tlf: 22 16 35 00
www.telemarkhytter.no

Rev.	Nr.	Dato	Beskrivelse	Tegn.	Kontr.


Gnr./bnr.: **Salgstegninger Vaset**

Dato:	Fag:
2017/2018	ARK
Tegningsnr.:	Tegn.
2	AU
Målestokk	1:75

Plan 2. Etasje




Fasade 2

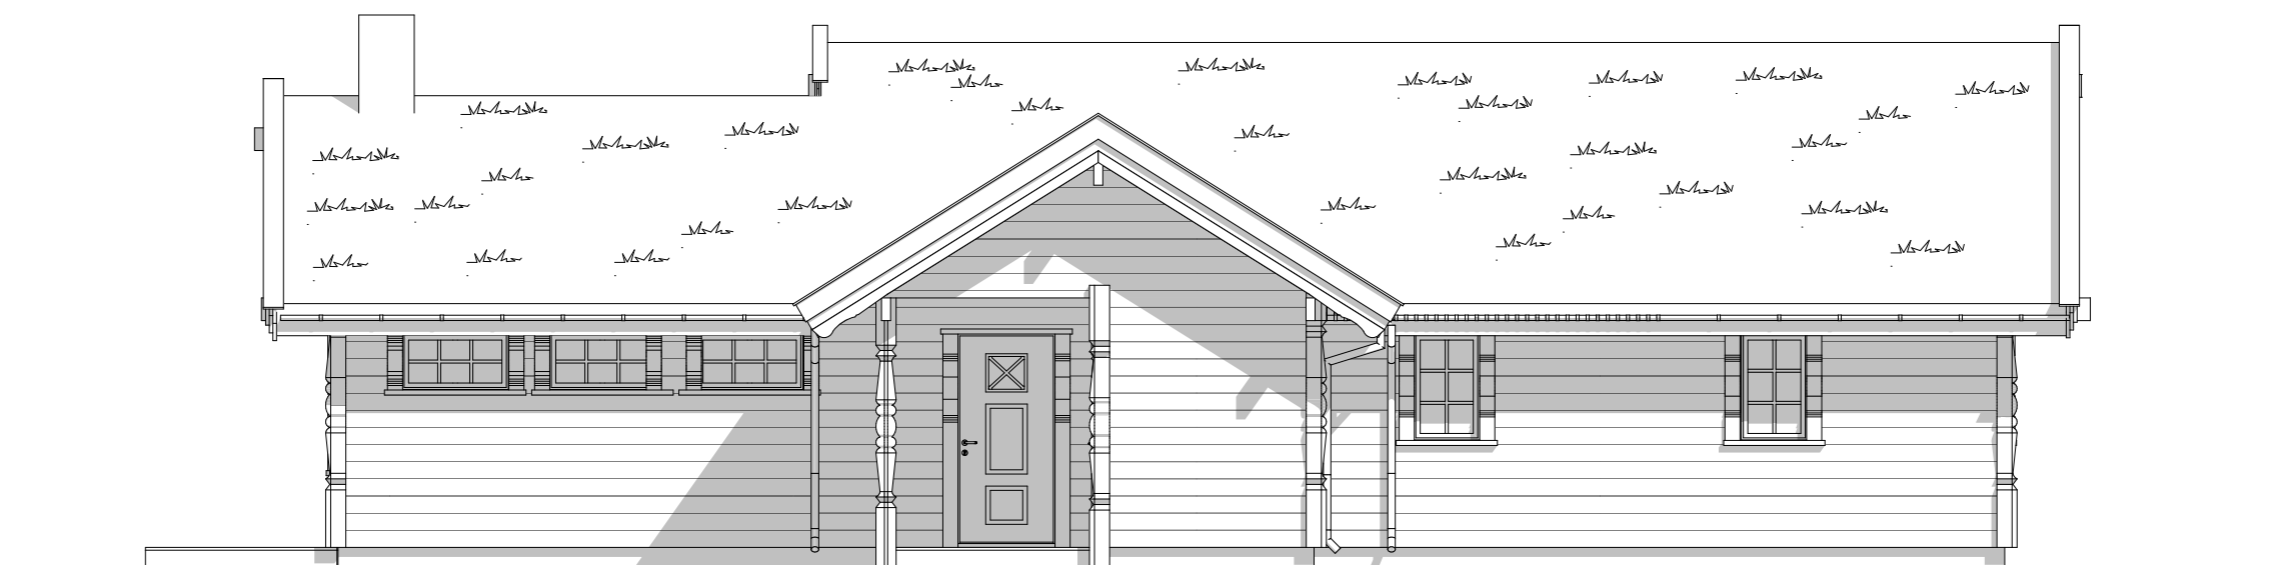


Fasade 3

<p>Disse tegningene kan ikke benyttes i prosjekter hvor Telemarkhytter AS ikke er produsent. Det kan forekomme mindre avvik på innvendig mål.</p>						Gnr./bnr.:		<p>Salgstegninger Vaset</p> <table border="1"> <tr> <td>Dato:</td> <td>Fag:</td> </tr> <tr> <td>2017/2018</td> <td>ARK</td> </tr> <tr> <td>Tegningsnr.:</td> <td>Tegn.</td> </tr> <tr> <td>3</td> <td>AU</td> </tr> <tr> <td>Målestokk</td> <td>1:75</td> </tr> </table>		Dato:	Fag:	2017/2018	ARK	Tegningsnr.:	Tegn.	3	AU	Målestokk	1:75
Dato:	Fag:																		
2017/2018	ARK																		
Tegningsnr.:	Tegn.																		
3	AU																		
Målestokk	1:75																		
Oppdragsgiver:	Adr:																		
	Kundenr.:																		
<p>TELEMARKHYTTER</p>	<p>Østre Aker vei 17 0581 Oslo Tlf. 22 16 35 00 www.telemarkhytter.no</p>																		
	Rev.	Nr.	Dato	Beskrivelse	Tegn.	Kontr.	Fasade 2 og 3												

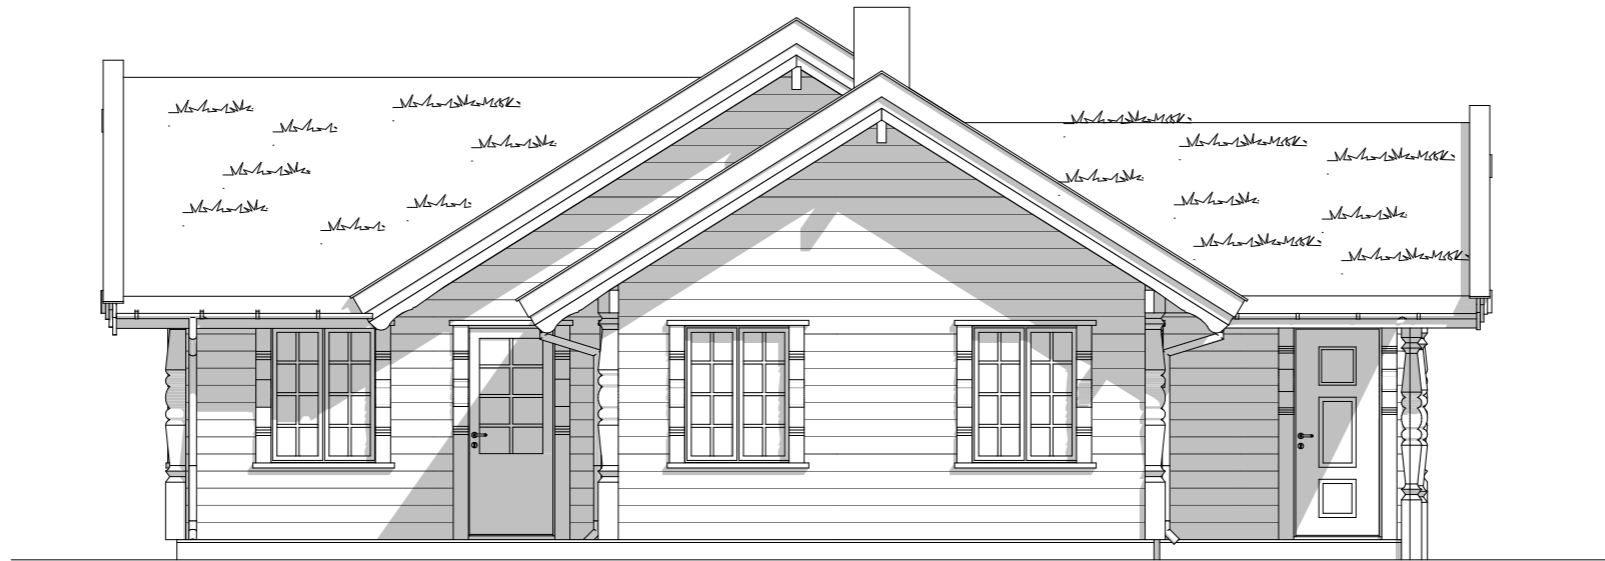


Fasade 4

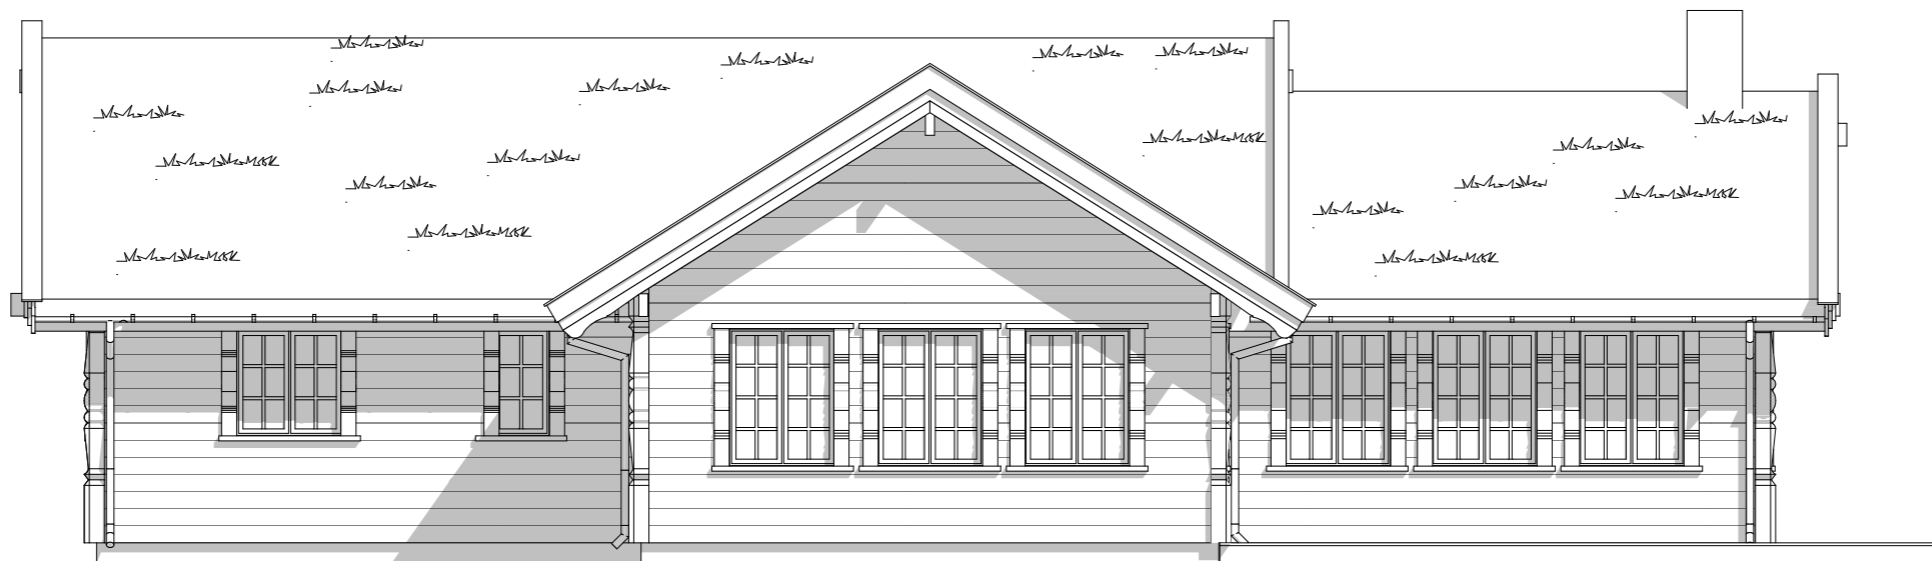


Fasade 1

Disse tegningene kan ikke benyttes i prosjekter hvor Telemarkhytter AS ikke er produsent. Det kan forekomme mindre avvik på innvendig mål.		Fasade 1		Gnr./bnr.:		Salgstegninger Vaset	
Oppdragsgiver:	Adr:						
	Kundenr:					2017/2018	ARK
						Tegningsnr.:	Tegn.
						4	AU
TELEMARKHYTTER	Østre Aker vei 17 0581 Oslo Tlf. 22 16 35 00 www.telemarkhytter.no	Rev.	Nr.	Dato	Beskrivelse	Tegn.	Kontr.
					Fasade 1 og 4	Målestokk	1:75

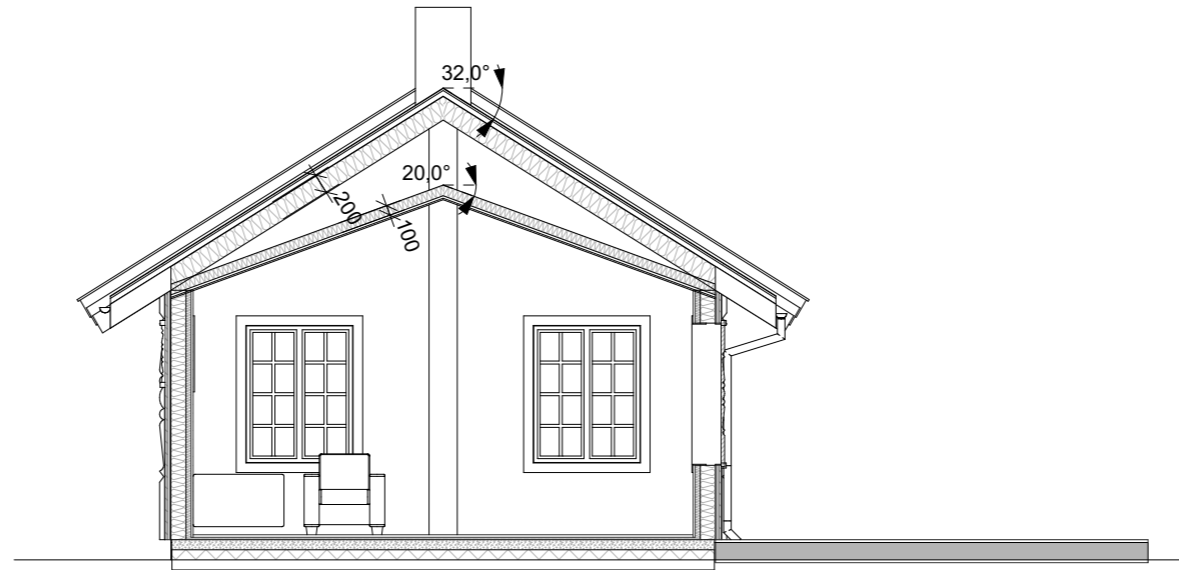

Snitt B

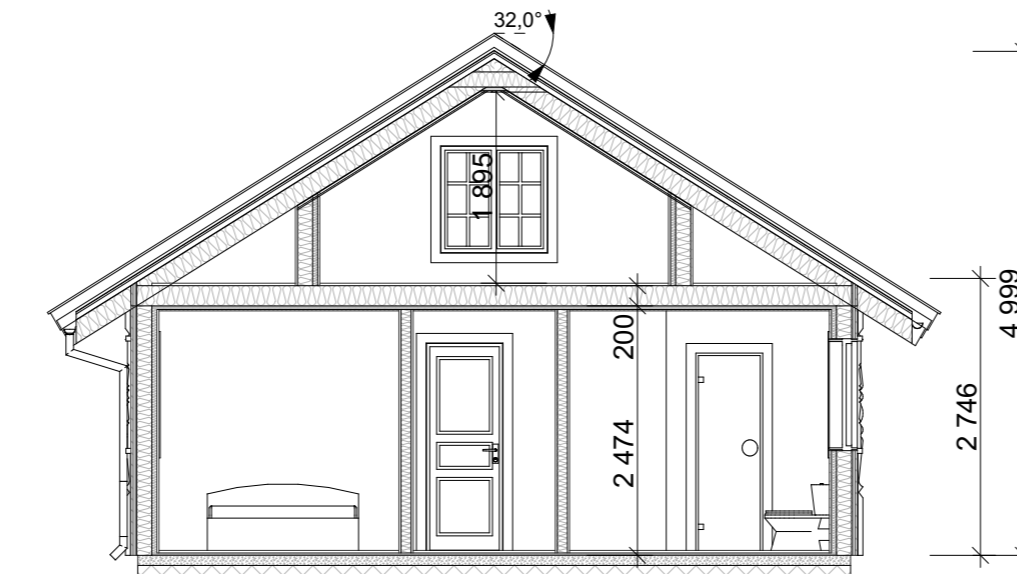

Snitt A

Disse tegningene kan ikke benyttes i prosjekter hvor Telemarkhytter AS ikke er produsent. Det kan forekomme mindre avvik på innvendig mål.								Gnr./bnr.:	Salgstegninger Vaset	
Oppdragsgiver:	Adr:								Dato:	Fag:
	Kundenr:								2017/2018	ARK
									Tegningsnr.:	Tegn.
									5	AU
TELEMARKHYTTER	Østre Aker vei 17 0581 Oslo Tlf: 22 16 35 00 www.telemarkhytter.no	Rev.	Nr.	Dato	Beskrivelse	Tegn.	Kontr.	Snitt A	Målestokk	1:75



Disse tegningene kan ikke benyttes i prosjekter hvor Telemarkhytter AS ikke er produsent. Det kan forekomme mindre avvik på innvendig mål.								Gnr./bnr.:	Salgstegninger Vaset	
Oppdragsgiver:	Adr: Kundenr:									
TELEMARKHYTTER <small>Østre Aker vei 17 0581 Oslo Tlf: 22 16 35 00 www.telemarkhytter.no</small>								Perspektiv	Målestokk	1:142,02, 1:101,17
		Rev.	Nr.	Dato	Beskrivelse			Tegn.	Kontr.	