

Disse tegningene kan ikke benyttes i prosjekter hvor Telemarkhytter AS ikke er produsent. Det kan forekomme mindre avvik på innvendig mål.

Oppdragsgiver:    Adr:  
Kundenr:

**TELEMARKHYTTER**  
Østre Aker vei 17  
0581 Oslo  
Tlf: 22 16 35 00  
www.telemarkhytter.no


Rev.	Nr.	Dato	Beskrivelse	Tegn.	Kontr.

Gnr./bnr.:    **Salgstegninger Storeble Hems**



Dato: 01.01.2019    Fag: ARK  
Tegningsnr.:    Tegn. AU

Målestokk: 1:75


**1. Etasje**

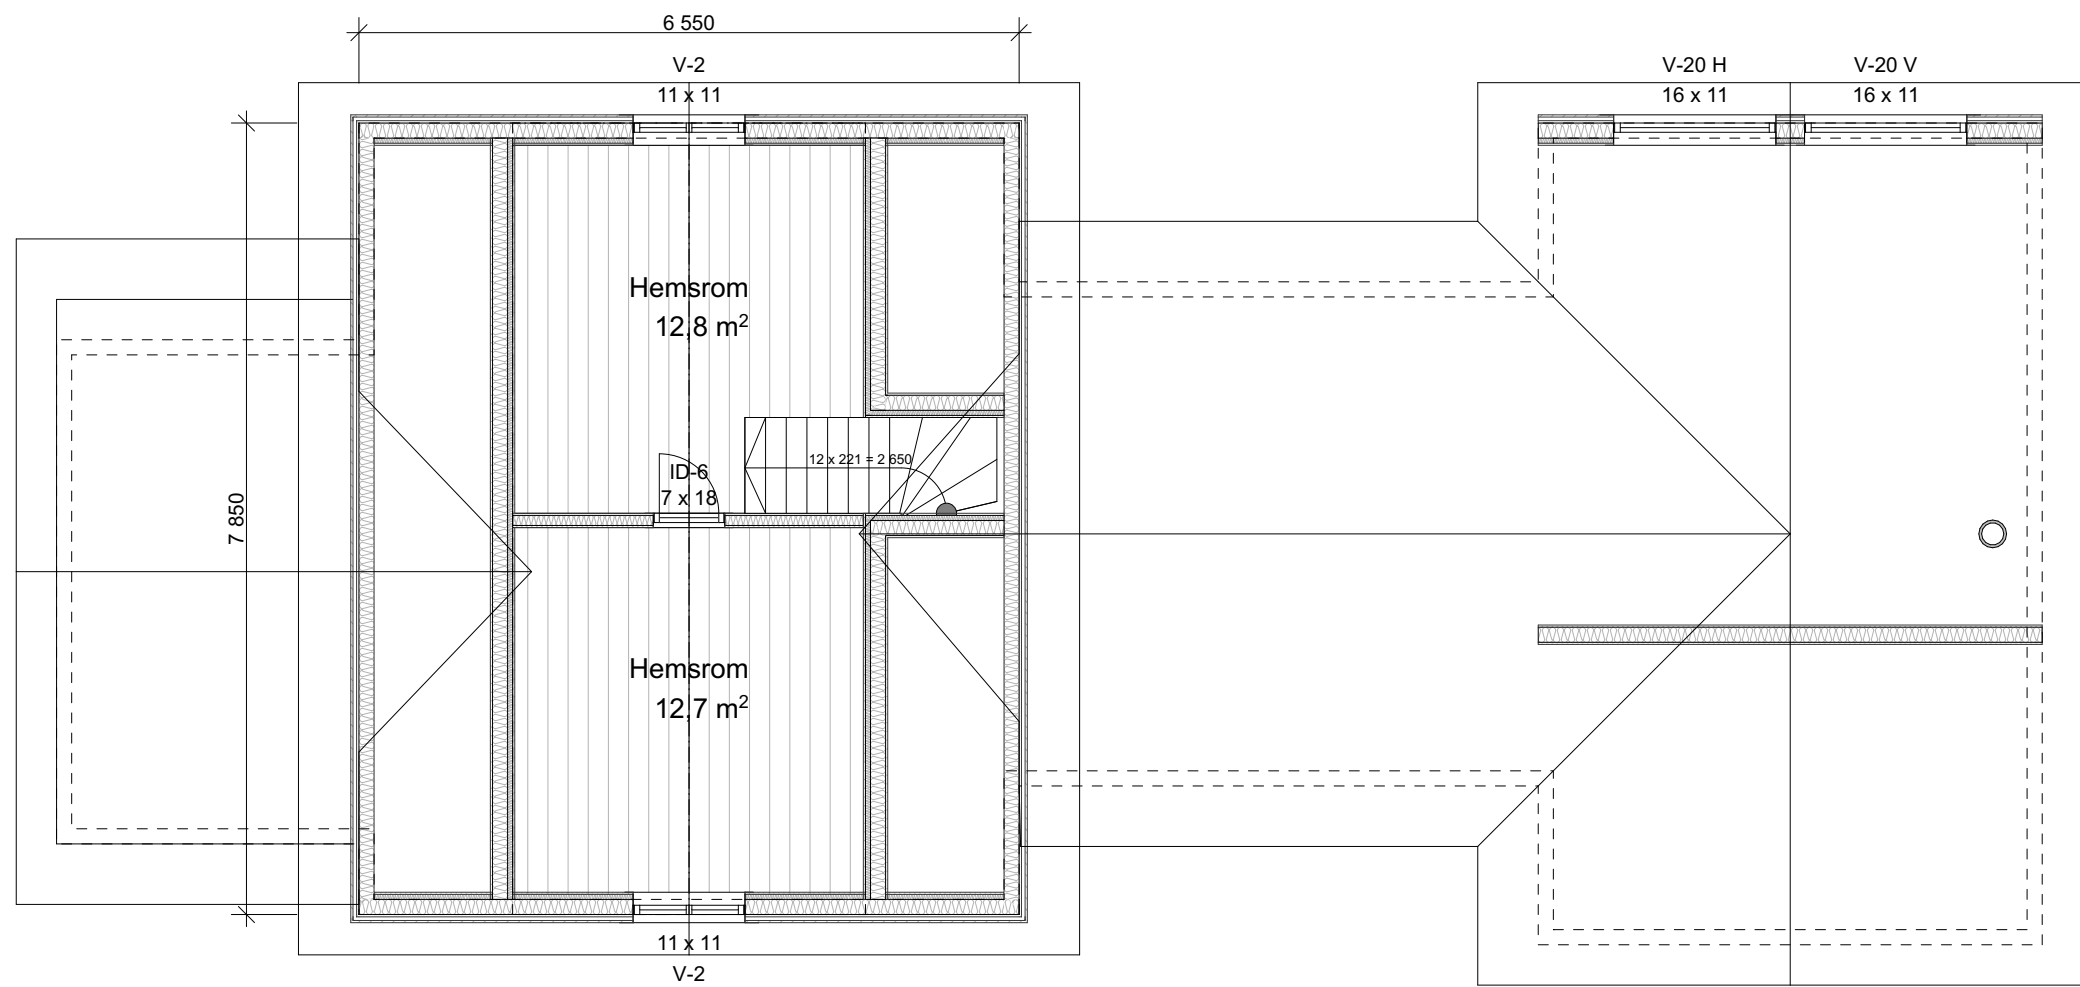


Disse tegningene kan ikke benyttes i prosjekter hvor Telemarkhytter AS ikke er produsent. Det kan forekomme mindre avvik på innvendig mål.						Gnr./bnr.:		<b>Salgstegninger Storeble Hems</b>		Dato: 01.01.2019		Fag: ARK					
Oppdragsgiver:		Adr:								Tegningsnr.:		Tegn. AU					
Kundenr:										Målestokk		1:75					
TELEMARKHYTTER		Østre Aker vei 17 0581 Oslo Tlf: 22 16 35 00 www.telemarkhytter.no		Rev.		Nr.		Dato		Beskrivelse		Tegn.		Kontr.		2. Etasje	

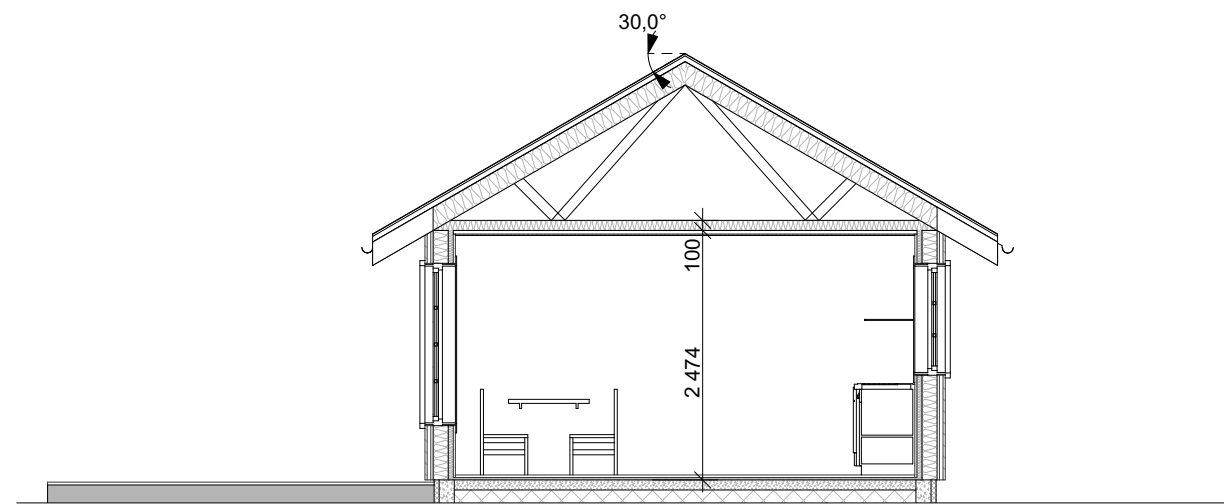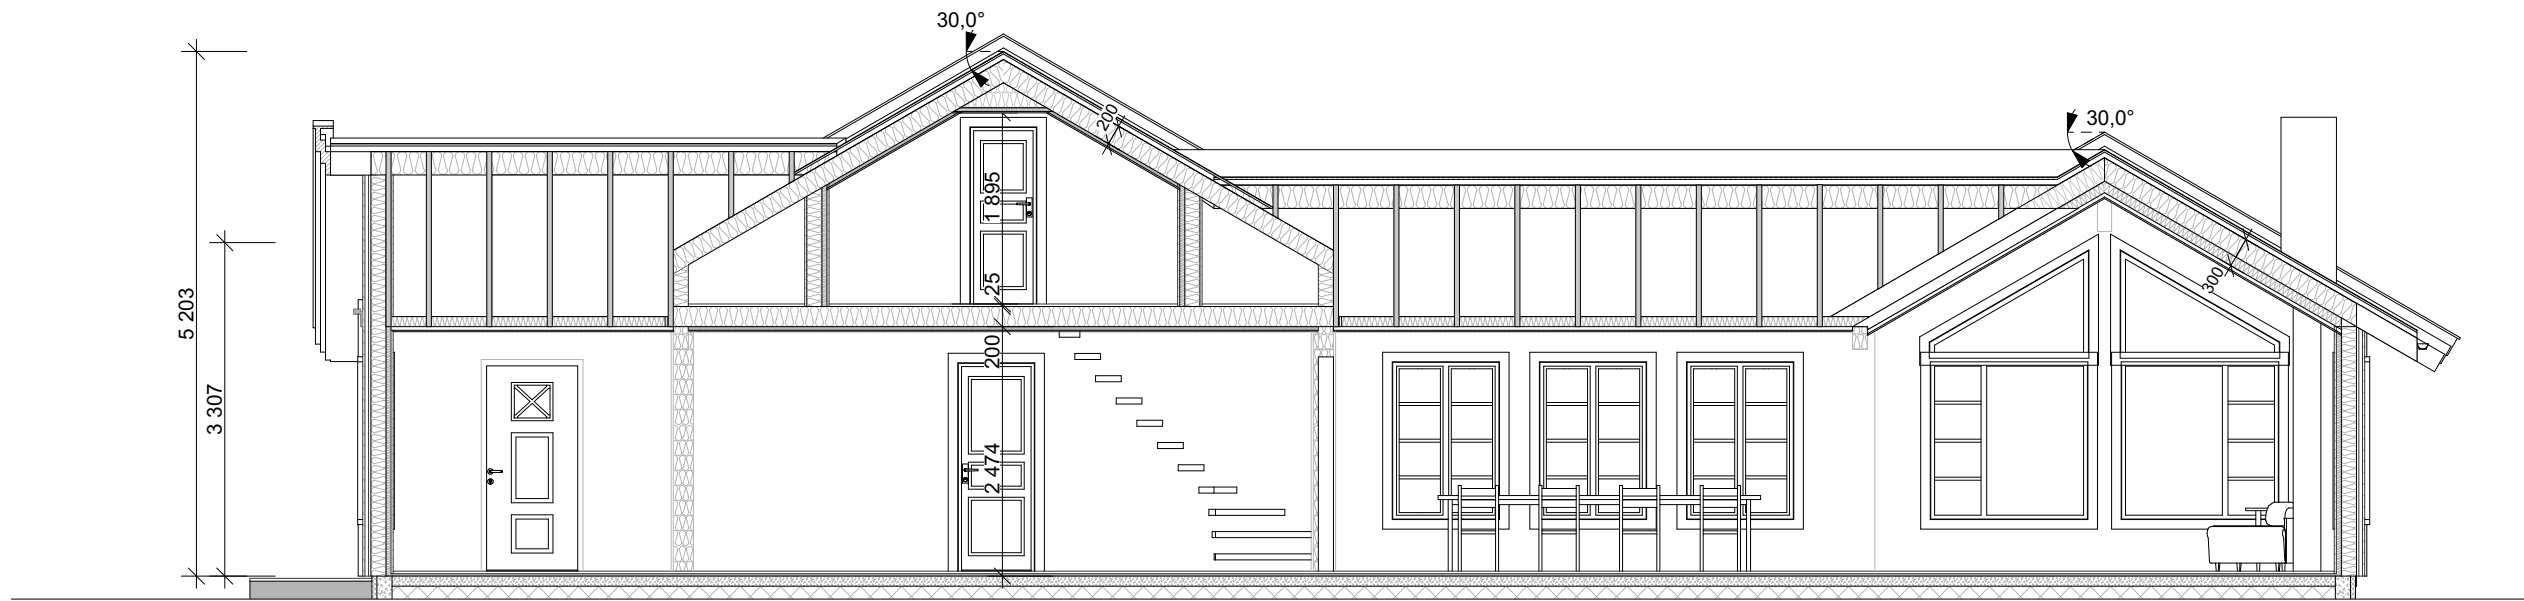

<p>Disse tegningene kan ikke benyttes i prosjekter hvor Telemarkhytter AS ikke er produsent. Det kan forekomme mindre avvik på innvendig mål.</p>						Gnr./bnr.:		<h3>Salgstegninger Storeble Hems</h3>		Dato: 01.01.2019      Fag: ARK Tegningsnr.:              Tegn. AU	
Oppdragsgiver:	Adr:  Kundenr:									Målestokk 1:75	
<b>TELEMARKHYTTER</b> Østre Aker vei 17 0581 Oslo Tlf: 22 16 35 00 www.telemarkhytter.no		<b>Rev.</b>	<b>Nr.</b>	<b>Dato</b>	<b>Beskrivelse</b>	<b>Tegn.</b>	<b>Kontr.</b>	<b>Snitt</b>			

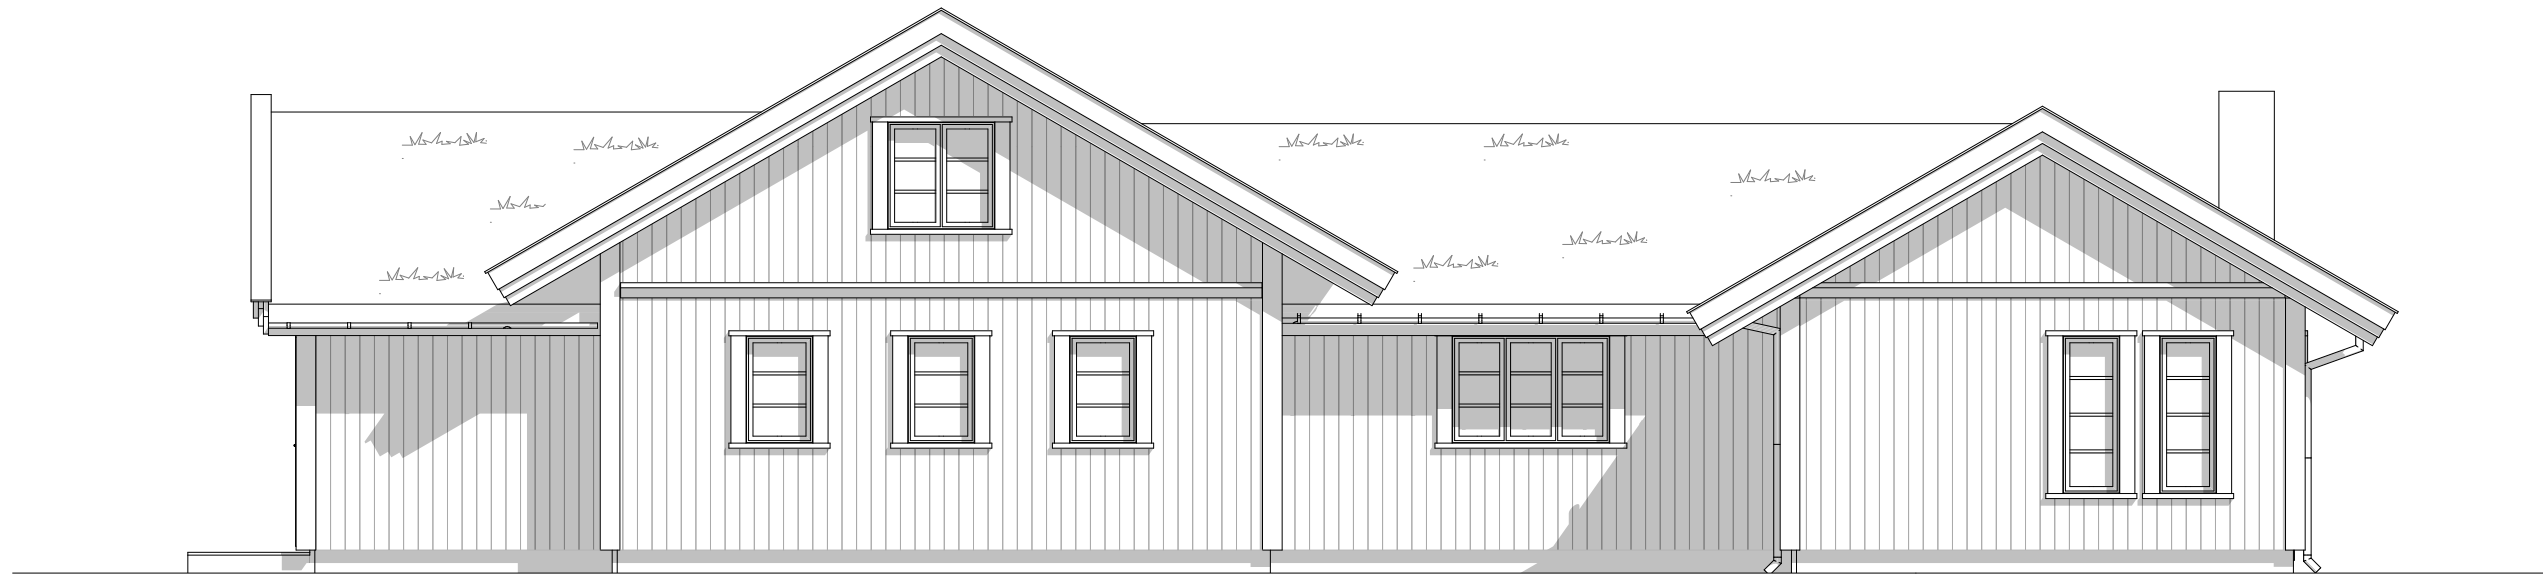


Fasade 1

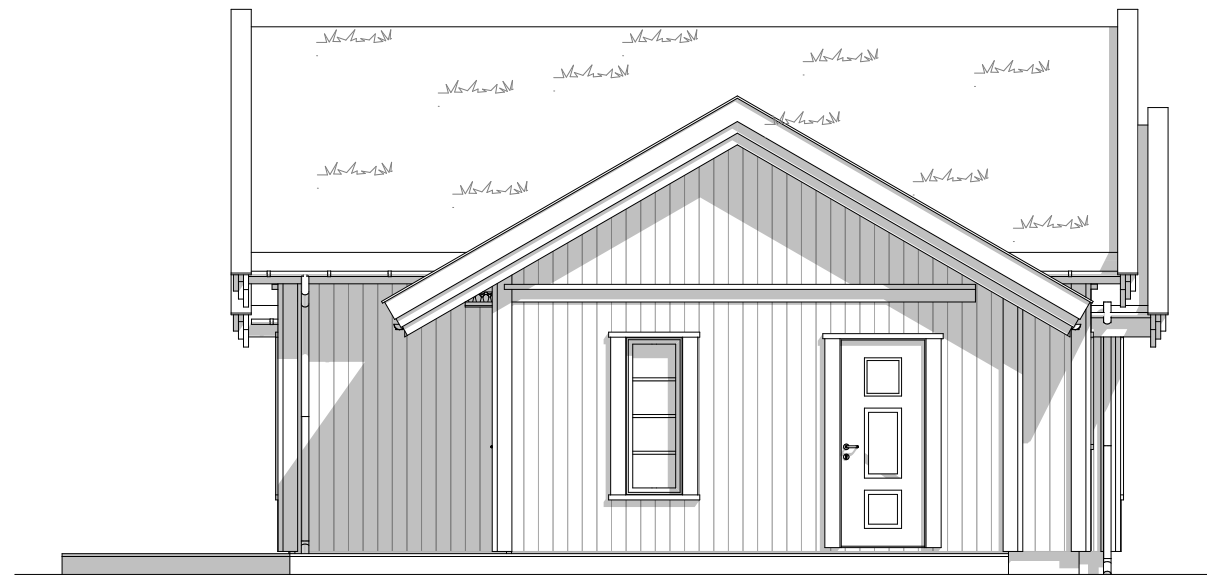


Fasade 2

<p>Disse tegningene kan ikke benyttes i prosjekter hvor Telemarkhytter AS ikke er produsent. Det kan forekomme mindre avvik på innvendig mål.</p>						Gnr./bnr.:		<p><b>Salgstegninger Storeble Hems</b></p>		<p>Dato: 01.01.2019</p>		<p>Fag: ARK</p>	
<p>Oppdragsgiver:</p>		<p>Adr:</p>								<p>Tegningsnr.:</p>		<p>Tegn. AU</p>	
<p>TELEMARKHYTTER</p>		<p>Østre Aker vei 17 0581 Oslo Tlf: 22 16 35 00 www.telemarkhytter.no</p>						<p>Fasade 1 og 2</p>		<p>Målestokk 1:75</p>			
		<p>Rev. Nr. Dato</p>		<p>Beskrivelse</p>		<p>Tegn. Kontr.</p>							

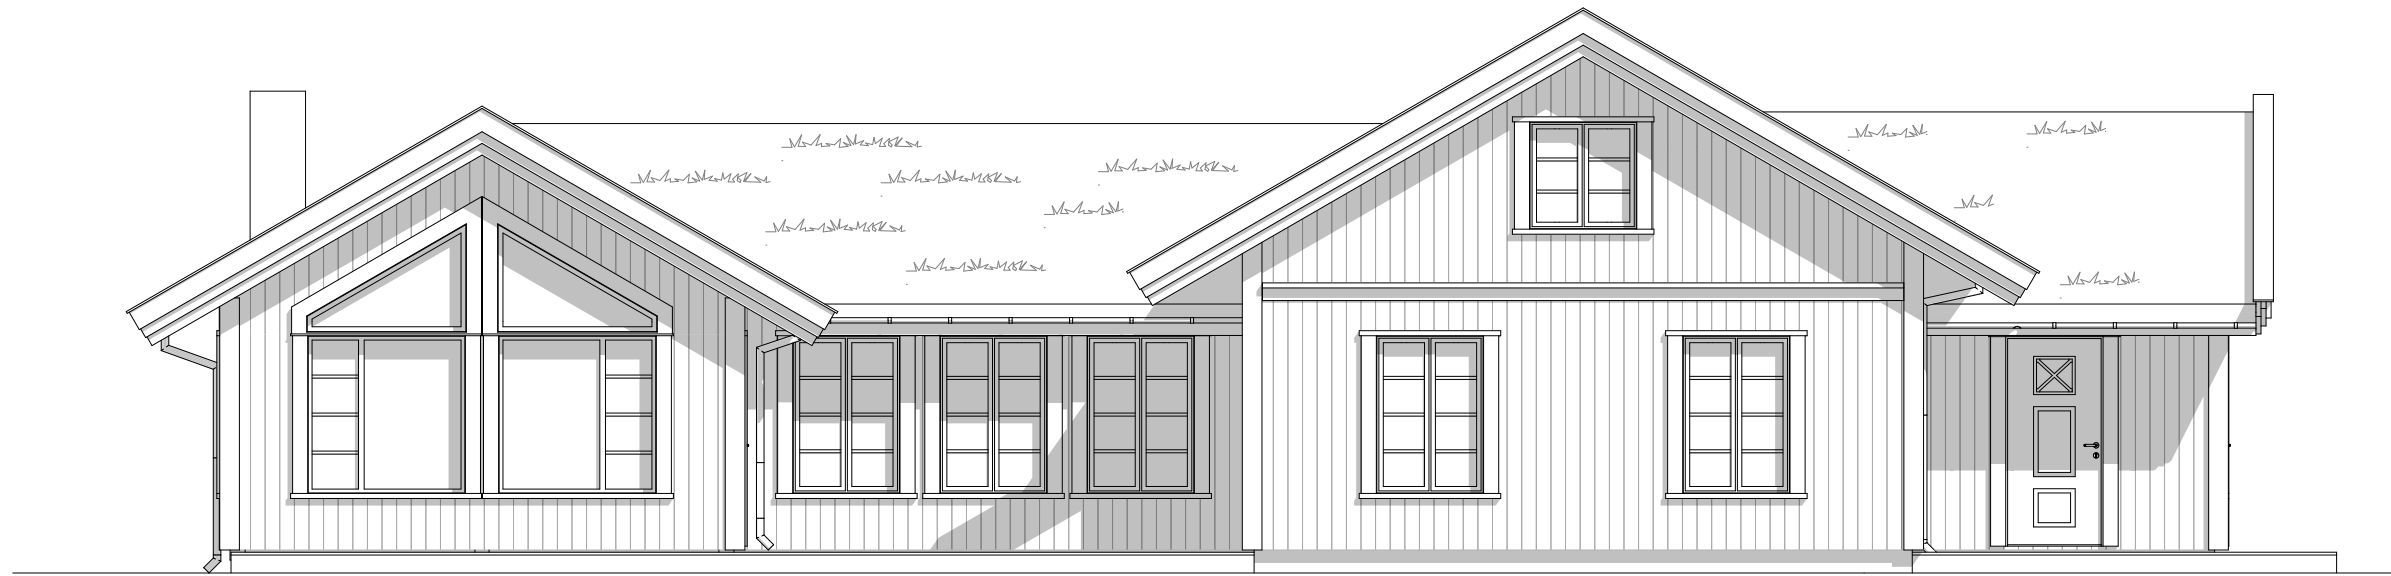


Fasade 3

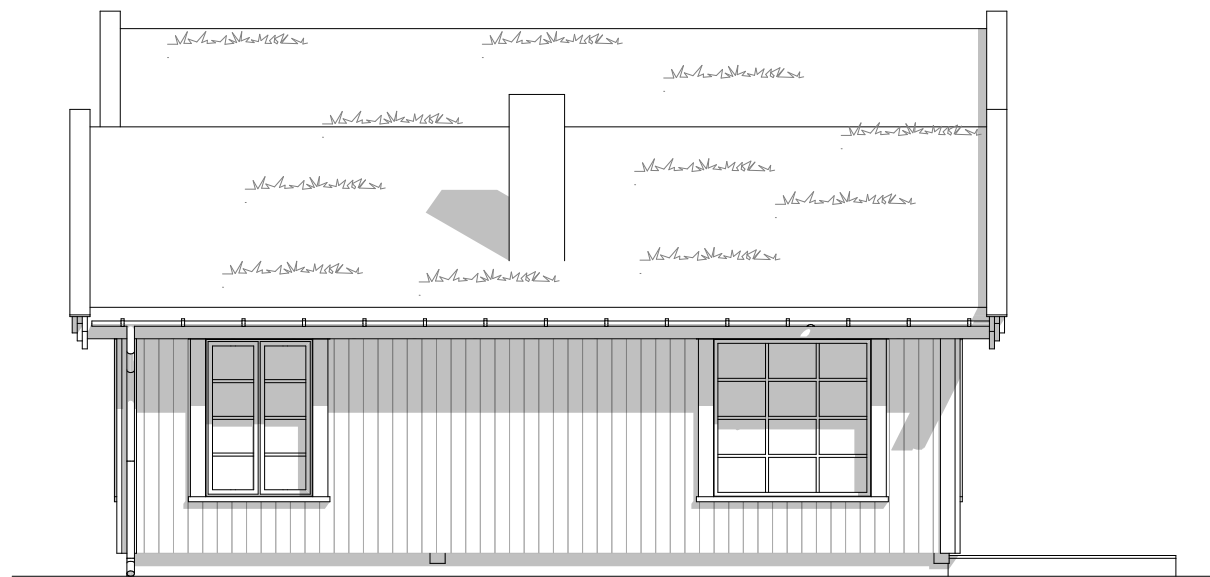

Fasade 4

<p>Disse tegningene kan ikke benyttes i prosjekter hvor Telemarkhytter AS ikke er produsent. Det kan forekomme mindre avvik på innvendig mål.</p>						Gnr./bnr.:		<p><b>Salgstegninger Storeble Hems</b></p>		<p>Dato: 01.01.2019</p>		<p>Fag: ARK</p>	
<p>Oppdragsgiver:</p>		<p>Adr:</p>								<p>Tegningsnr.:</p>		<p>Tegn. AU</p>	
<p>TELEMARKHYTTER</p>		<p>Østre Aker vei 17 0581 Oslo Tlf. 22 16 35 00 www.telemarkhytter.no</p>						<p>Fasade 3 og 4</p>		<p>Målestokk 1:75</p>			
				<p>Rev. Nr. Dato</p>		<p>Beskrivelse</p>		<p>Tegn. Kontr.</p>					

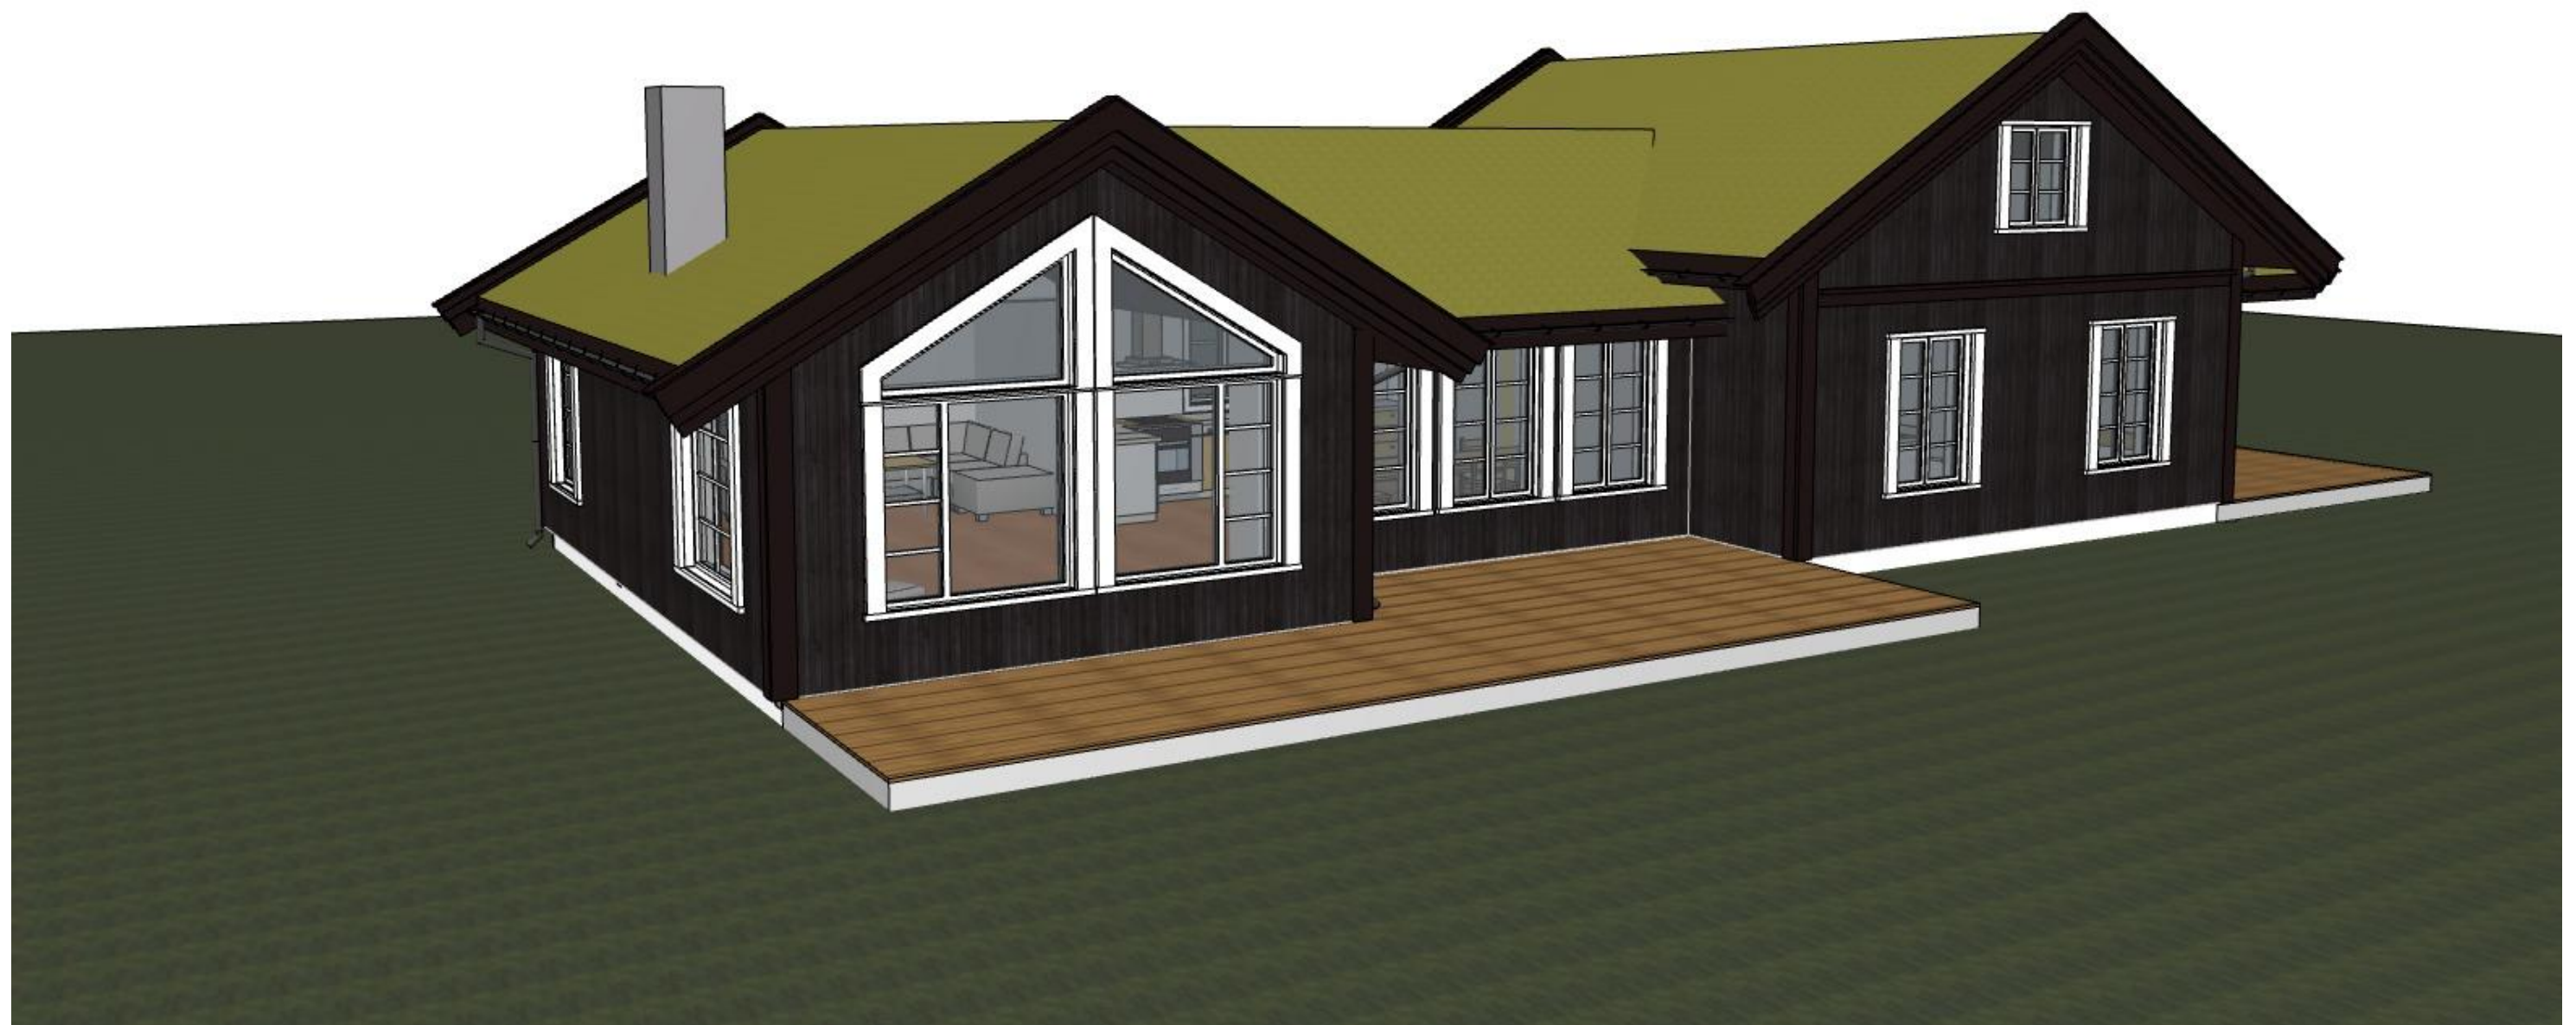

<p><small>Disse tegningene kan ikke benyttes i prosjekter hvor Telemarkhytter AS ikke er produsent. Det kan forekomme mindre avvik på innvendig mål.</small></p>						Gnr./bnr.:		<b>Salgstegninger Storeble Hems</b>	
Oppdragsgiver:	Adr:							Dato:	Fag:
	Kundenr:							01.01.2019	ARK
								Tegningsnr.:	Tegn. AU
<b>TELEMARKHYTTER</b>	Østre Aker vei 17 0581 Oslo Tlf: 22 16 35 00 www.telemarkhytter.no							Målestokk	1:142,47
		<b>Rev.</b>	<b>Nr.</b>	<b>Dato</b>	<b>Beskrivelse</b>	<b>Tegn.</b>	<b>Kontr.</b>	Generic Perspective	