

Disse tegningene kan ikke benyttes i prosjekter hvor Telemarkhytter AS ikke er produsent. Det kan forekomme mindre avvik på innvendig mål.

Oppdragsgiver:    Adr:    Kundenr:


TELEMARKHYTTER  
 Østre Aker vei 17  
 0581 Oslo  
 Tlf: 22 16 35 00  
 www.telemarkhytter.no

Rev.	Nr.	Dato	Beskrivelse	Tegn.	Kontr.

Gnr./bnr.:    **Salgstegninger Storeble**

1. Etasje

Dato:	Fag:
01.01.2019	ARK
Tegningsnr.:	Tegn.
	AU
Målestokk	1:75

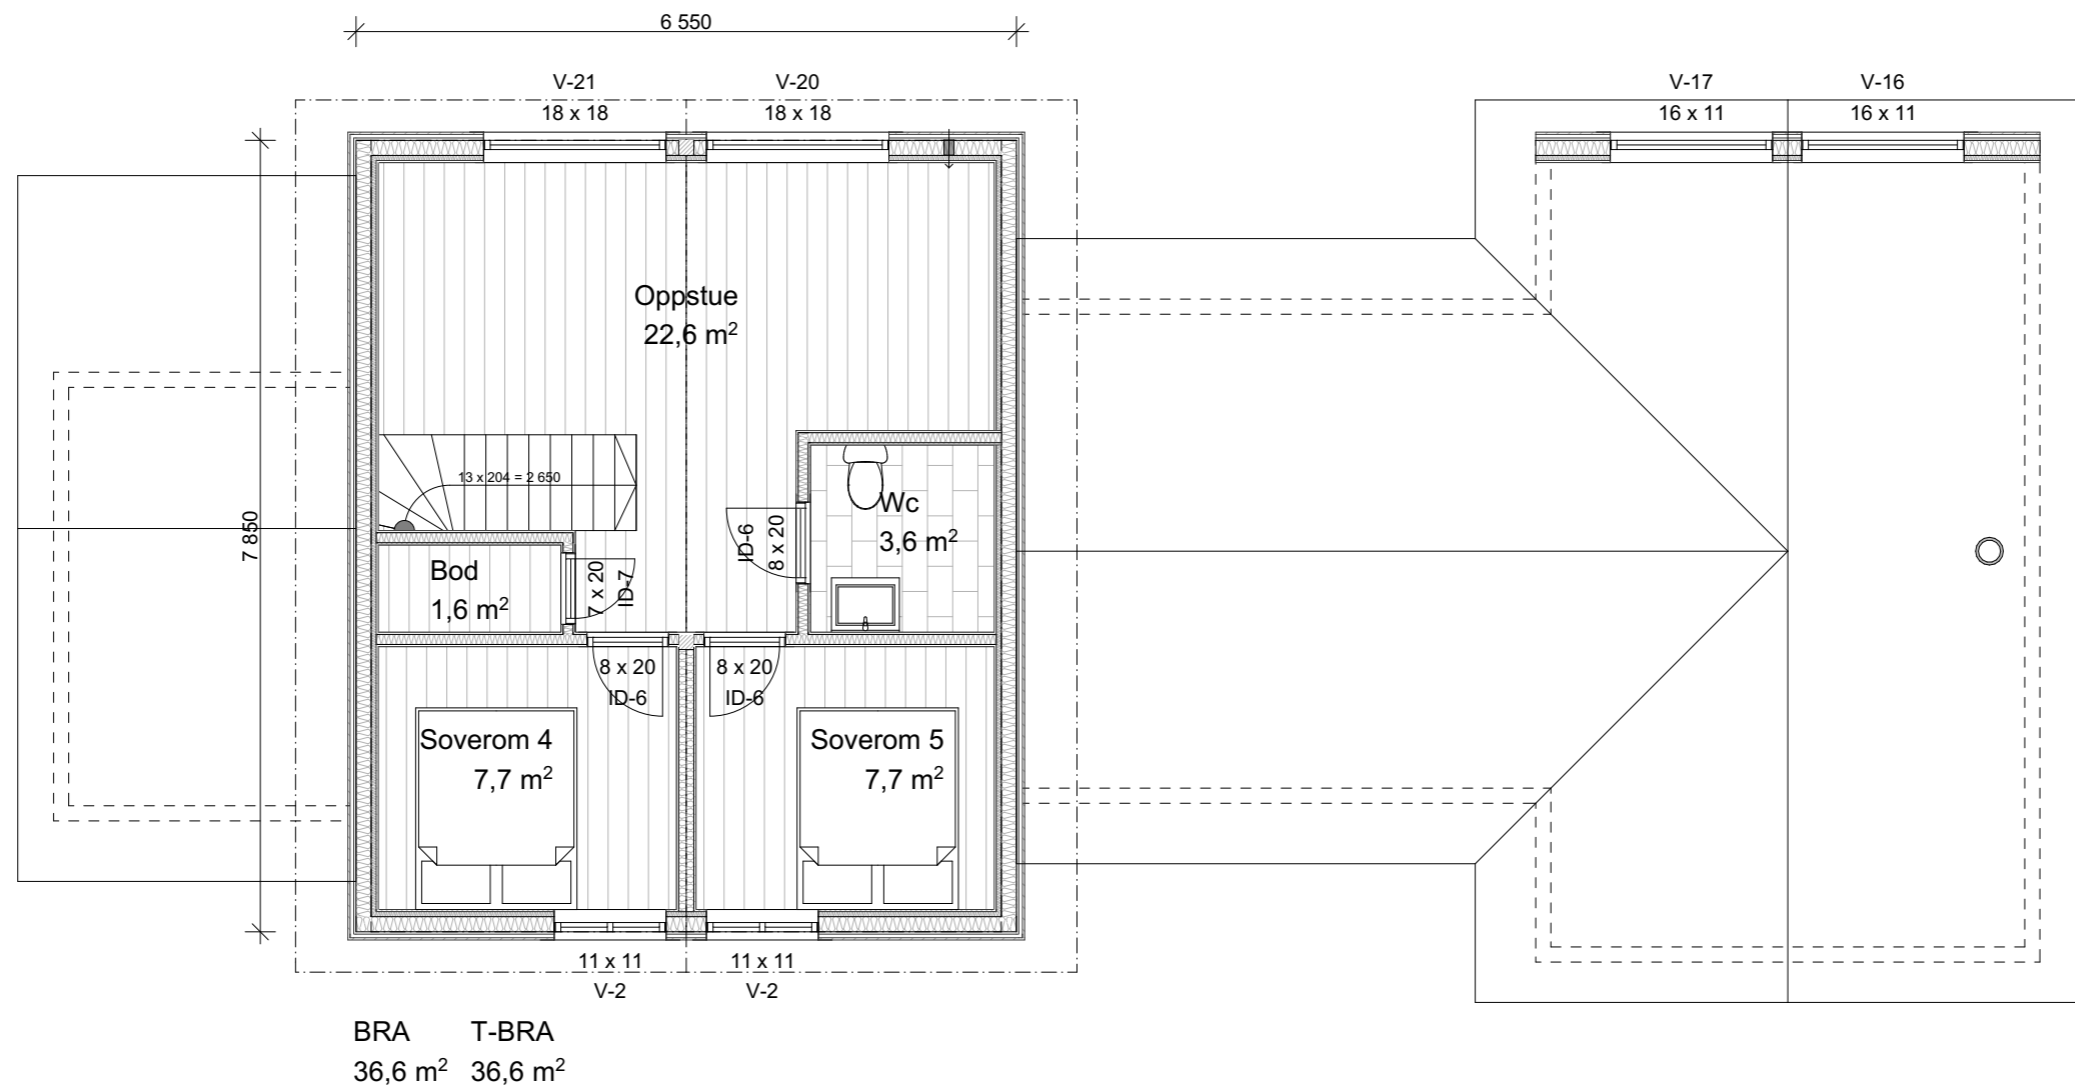

Disse tegningene kan ikke benyttes i prosjekter hvor Telemarkhytter AS ikke er produsent. Det kan forekomme mindre avvik på innvendig mål.

Oppdragsgiver: \_\_\_\_\_  
 Adr: \_\_\_\_\_  
 Kundenr: \_\_\_\_\_

TELEMARKHYTTER  
 Østre Aker vei 17  
 0581 Oslo  
 Tlf: 22 16 35 00  
 www.telemarkhytter.no

Rev.	Nr.	Dato	Beskrivelse	Tegn.	Kontr.


Gnr./bnr.: \_\_\_\_\_

**Salgstegninger Storeble**


Dato: 01.01.2019 Fag: ARK  
 Tegningsnr.: \_\_\_\_\_ Tegn. AU

Målestokk 1:75

**2. Etasje**

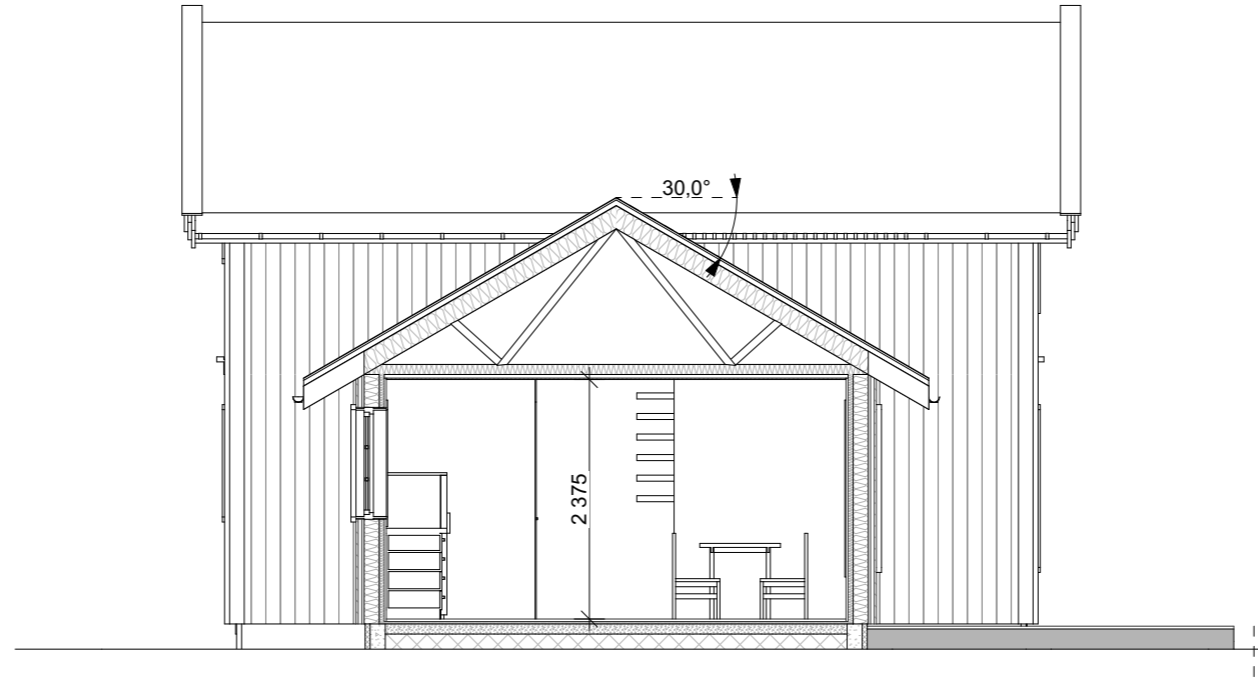


Snitt B

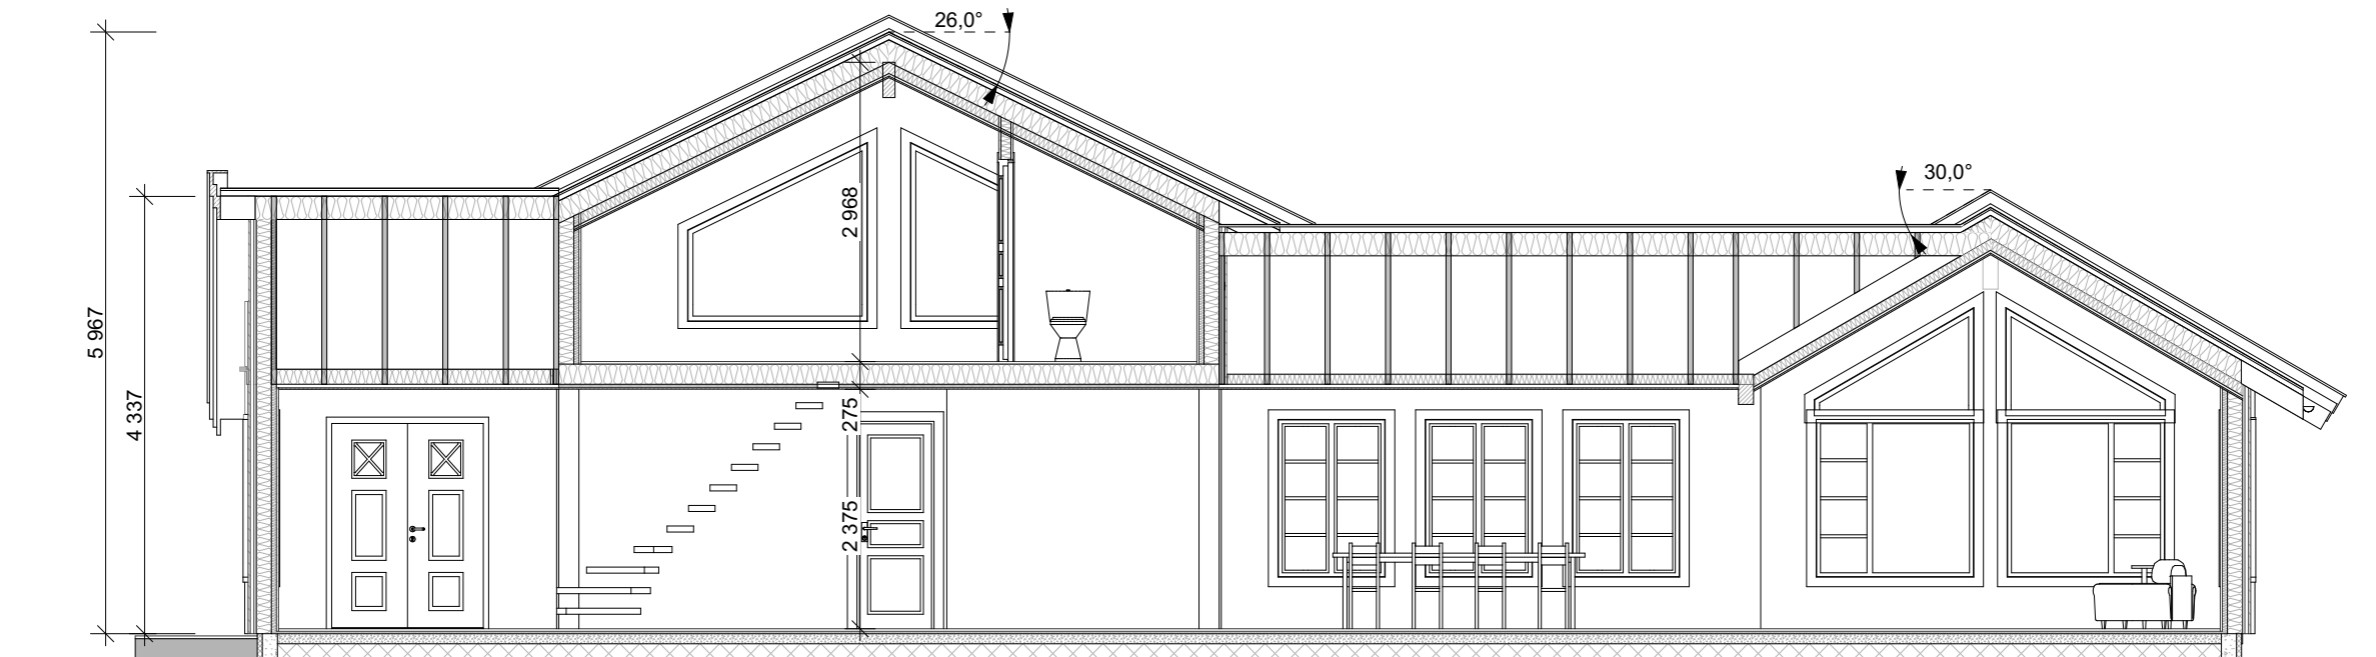

Snitt A

<p><small>Disse tegningene kan ikke benyttes i prosjekter hvor Telemarkhytter AS ikke er produsent. Det kan forekomme mindre avvik på innvendig mål.</small></p>						Gnr./bnr.:		<p><b>Salgstegninger Storeble</b></p> <table border="1"> <tr> <td>Dato:</td> <td>01.01.2019</td> <td>Fag:</td> <td>ARK</td> </tr> <tr> <td>Tegningsnr.:</td> <td></td> <td>Tegn.:</td> <td>AU</td> </tr> </table>		Dato:	01.01.2019	Fag:	ARK	Tegningsnr.:		Tegn.:	AU
Dato:	01.01.2019	Fag:	ARK														
Tegningsnr.:		Tegn.:	AU														
Oppdragsgiver:	Adr:																
	Kundenr:																
<p><b>TELEMARKHYTTER</b></p>	<p>Østre Aker vei 17 0581 Oslo Tlf: 22 16 35 00 www.telemarkhytter.no</p>																
	Rev.	Nr.	Dato	Beskrivelse	Tegn.	Kontr.	Snitt A		Målestokk 1:75								

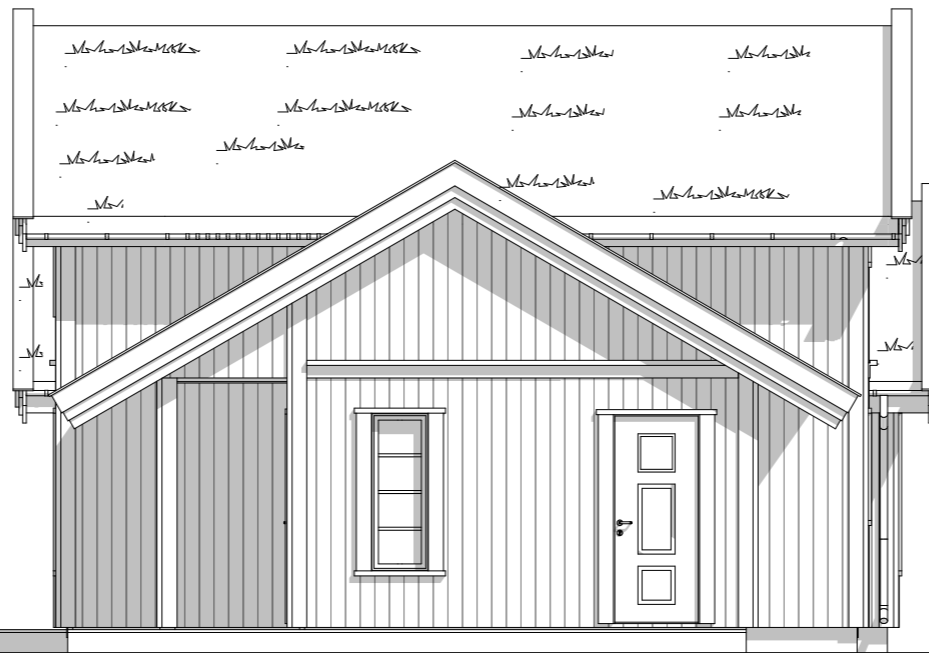


Fasade 2




Fasade 1

Disse tegningene kan ikke benyttes i prosjekter hvor Telemarkhytter AS ikke er produsent. Det kan forekomme mindre avvik på innvendig mål.						Gnr./bnr.:		<b>Salgstegninger Storeble</b>		
Oppdragsgiver:	Adr:									Dato: 01.01.2019
	Kundenr:							Tegningsnr.:	Tegn. AU	
<b>TELEMARKHYTTER</b>	Østre Aker vei 17 0581 Oslo Tlf: 22 16 35 00 www.telemarkhytter.no	<b>Rev.</b>	<b>Nr.</b>	<b>Dato</b>	<b>Beskrivelse</b>	<b>Tegn.</b>	<b>Kontr.</b>	Målestokk 1:75		
							Fasade 1			

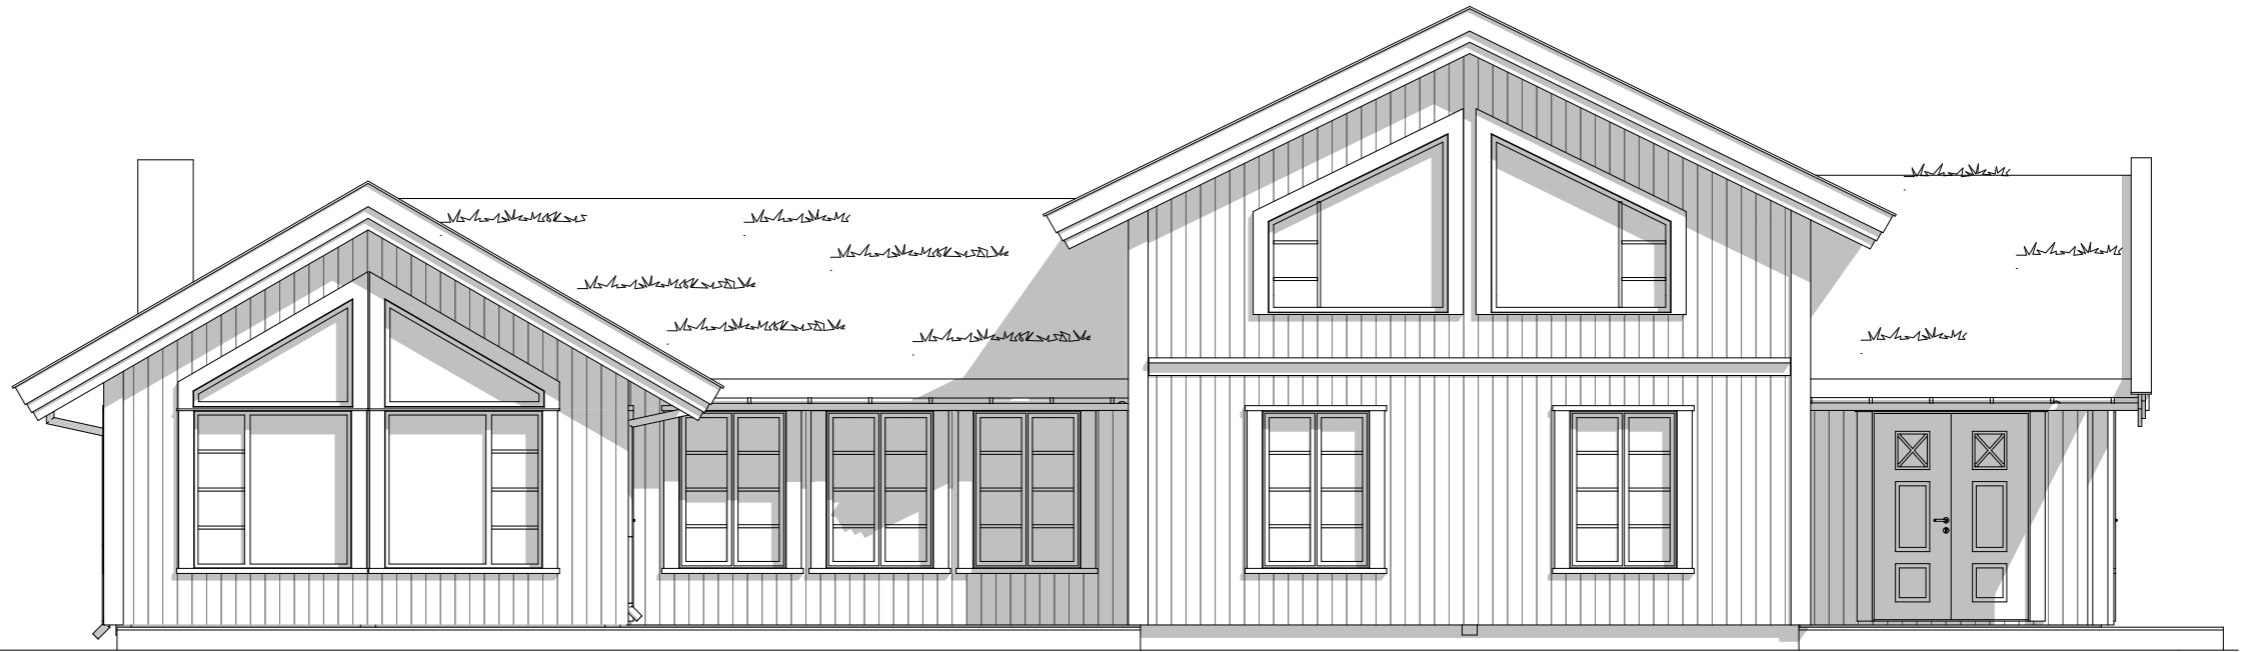


Fasade 3

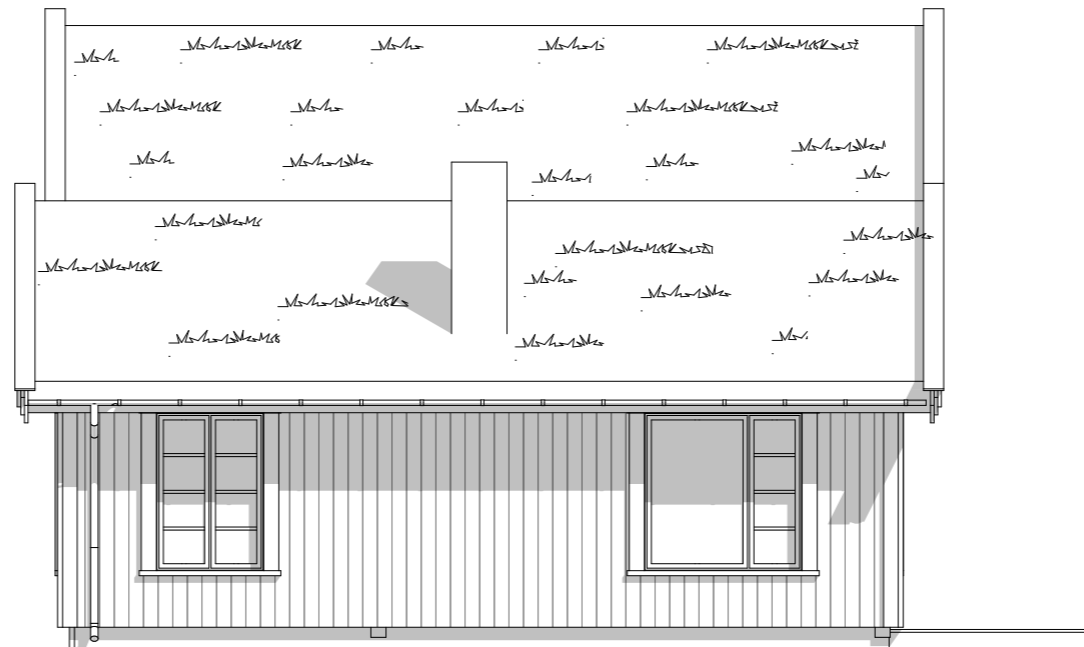

Fasade 4

Disse tegningene kan ikke benyttes i prosjekter hvor Telemarkhytter AS ikke er produsent. Det kan forekomme mindre avvik på innvendig mål.						Gnr./bnr.:		<b>Salgstegninger Storeble</b>	
Oppdragsgiver:	Adr:							Dato:	Fag:
	Kundenr:							01.01.2019	ARK
								Tegningsnr.:	Tegn.
									AU
<b>TELEMARKHYTTER</b>	Østre Aker vei 17 0581 Oslo Tlf: 22 16 35 00 www.telemarkhytter.no	<b>Rev.</b>	<b>Nr.</b>	<b>Dato</b>	<b>Beskrivelse</b>	<b>Tegn.</b>	<b>Kontr.</b>	Målestokk	1:75
							Fasade 3		

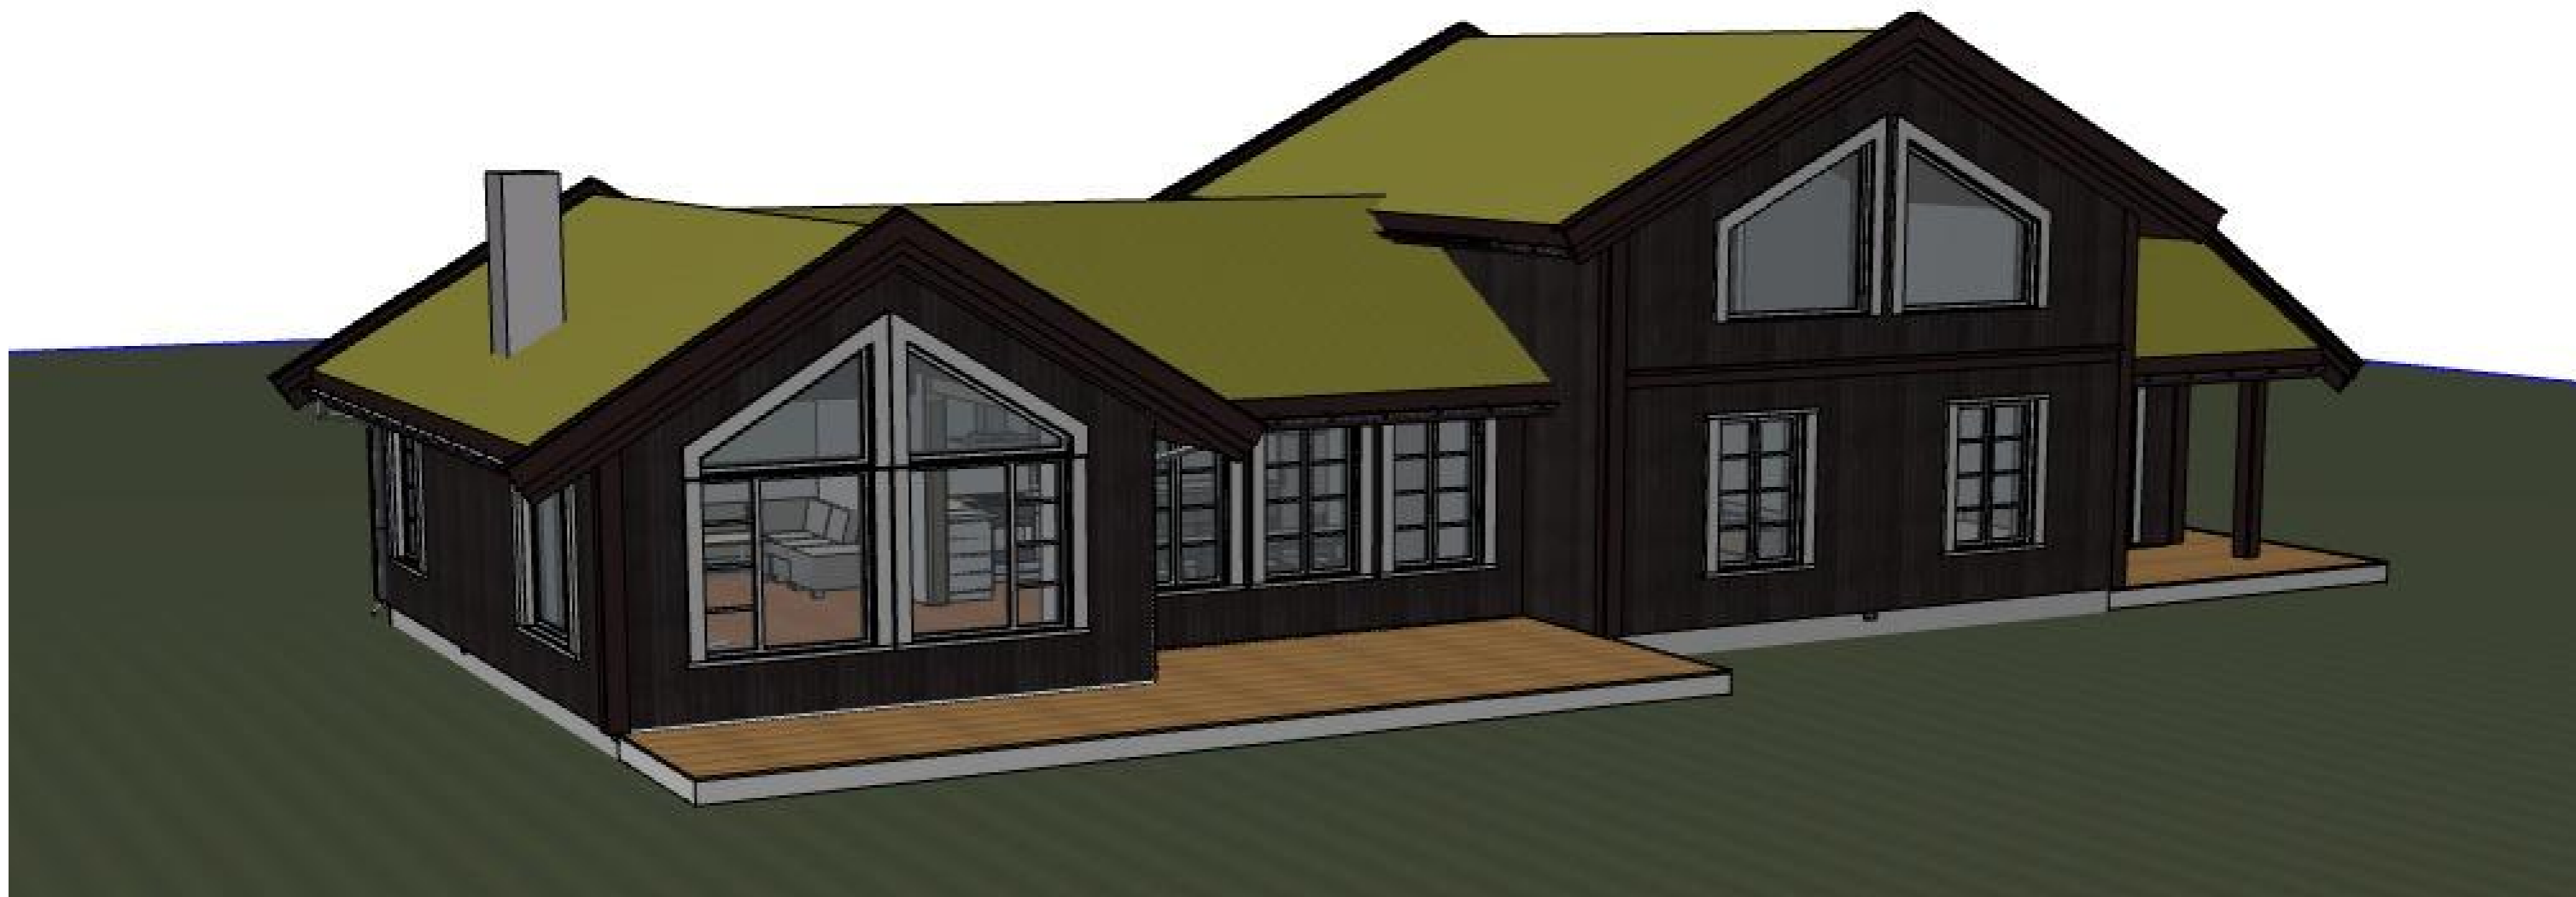

<p><small>Disse tegningene kan ikke benyttes i prosjekter hvor Telemarkhytter AS ikke er produsent. Det kan forekomme mindre avvik på innvendig mål.</small></p>						Gnr./bnr.:		<p><b>Salgstegninger Storeble</b></p> <table border="1"> <tr> <td>Dato:</td> <td>01.01.2019</td> <td>Fag:</td> <td>ARK</td> </tr> <tr> <td>Tegningsnr.:</td> <td></td> <td>Tegn.:</td> <td>AU</td> </tr> </table>		Dato:	01.01.2019	Fag:	ARK	Tegningsnr.:		Tegn.:	AU
Dato:	01.01.2019	Fag:	ARK														
Tegningsnr.:		Tegn.:	AU														
Oppdragsgiver:	Adr:																
	Kundenr:																
<p><b>TELEMARKHYTTER</b></p>	<p>Østre Aker vei 17 0581 Oslo Tlf: 22 16 35 00 www.telemarkhytter.no</p>																
	<b>Rev.</b>	<b>Nr.</b>	<b>Dato</b>	<b>Beskrivelse</b>	<b>Tegn.</b>	<b>Kontr.</b>	Perspektiv		Målestokk	1:89,32							