

Disse tegningene kan ikke benyttes i prosjekter hvor Telemarkhytter AS ikke er produsent. Det kan forekomme mindre avvik på innvendig mål.

Oppdragsgiver:

Prosjektnr:

Kundenr:

Østre Aker vei 17
0581 Oslo
Tlf: 22 16 35 00
www.telemarkhytter.no

TELEMARKHYTTER

Rev.	Nr.	Dato	Beskrivelse

Tegn.	Kontr.

TH Hovden oppstue salgstegninger

Gnr./bnr.:

Dato:
08.03.2022

Fag:
ARK


Tegningsnr.:
2

Tegn.
AU


Plan 2. etasje

Målestokk

1:100

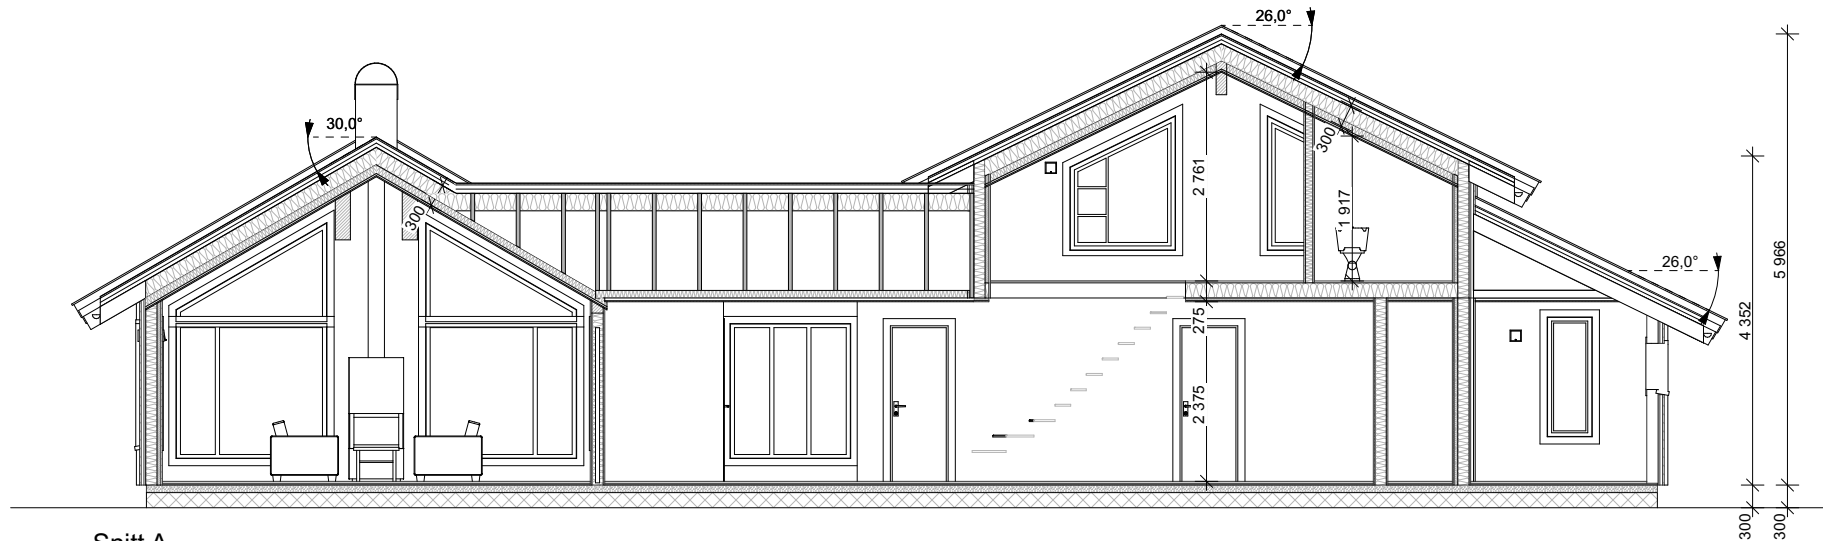


Snitt A

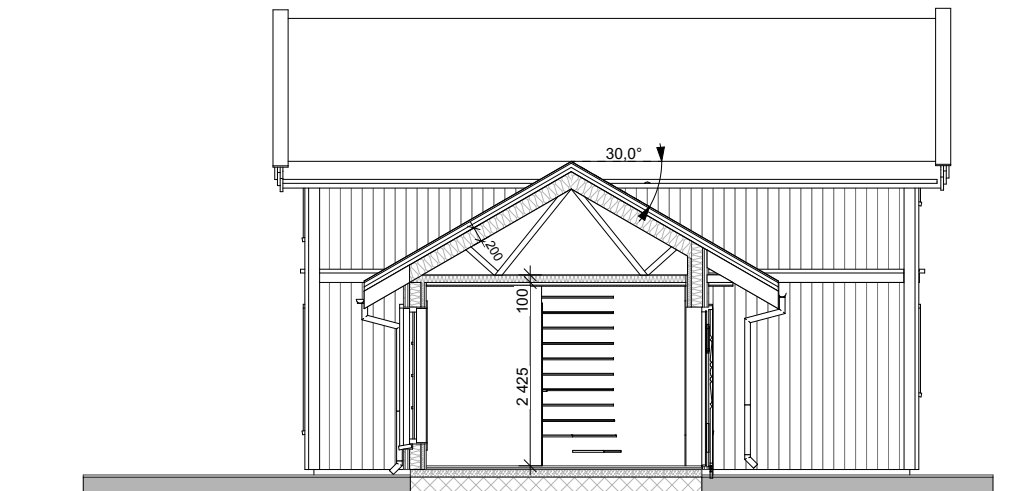


Snitt B

Disse tegningene kan ikke benyttes i prosjekter hvor Telemarkhytter AS ikke er produsent. Det kan forekomme mindre avvik på innvendig mål.

Oppdragsgiver:	Prosjektnr:									TH Hovden oppstue salgstegninger		
	Kundenr:									Gnr./bnr.:	Dato: 08.03.2022	Fag: ARK
TELEMARKHYTTER	Østre Aker vei 17 0581 Oslo Tlf: 22 16 35 00 www.telemarkhytter.no										Tegningsnr.: 3	Tegn. AU
		Rev.	Nr.	Dato	Beskrivelse			Tegn.	Kontr.	Snitt A og B	Målestokk	1:100

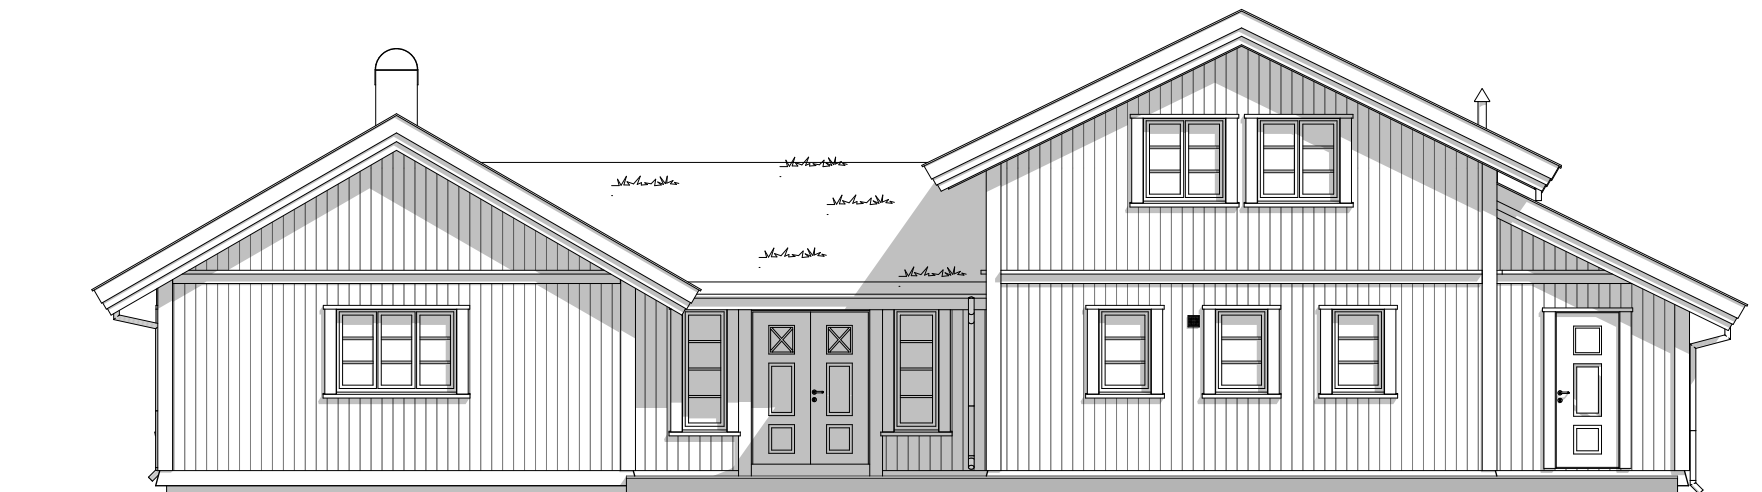


Fasade 1

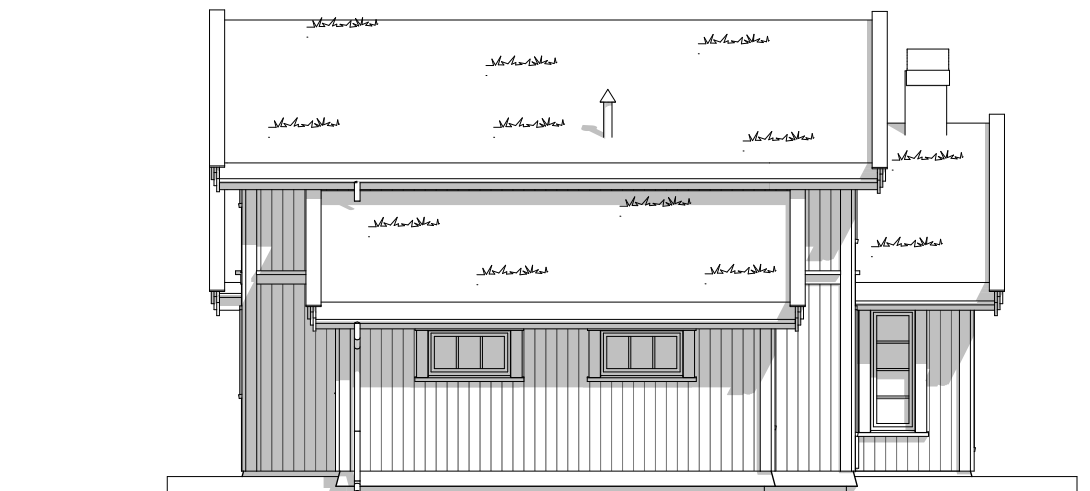


Fasade 2

Disse tegningene kan ikke benyttes i prosjekter hvor Telemarkhytter AS ikke er produsent. Det kan forekomme mindre avvik på innvendig mål.										TH Hovden oppstue salgstegninger		
Oppdragsgiver:	Prosjektnr:									Gnr./bnr.:	Dato: 08.03.2022	Fag: ARK
	Kundenr:										Tegningsnr.: 4	Tegn. AU
TELEMARKHYTTER	Østre Aker vei 17 0581 Oslo Tlf: 22 16 35 00 www.telemarkhytter.no	Rev.	Nr.	Dato	Beskrivelse	Tegn.	Kontr.			Fasade 1 og 2	Målestokk	1:100

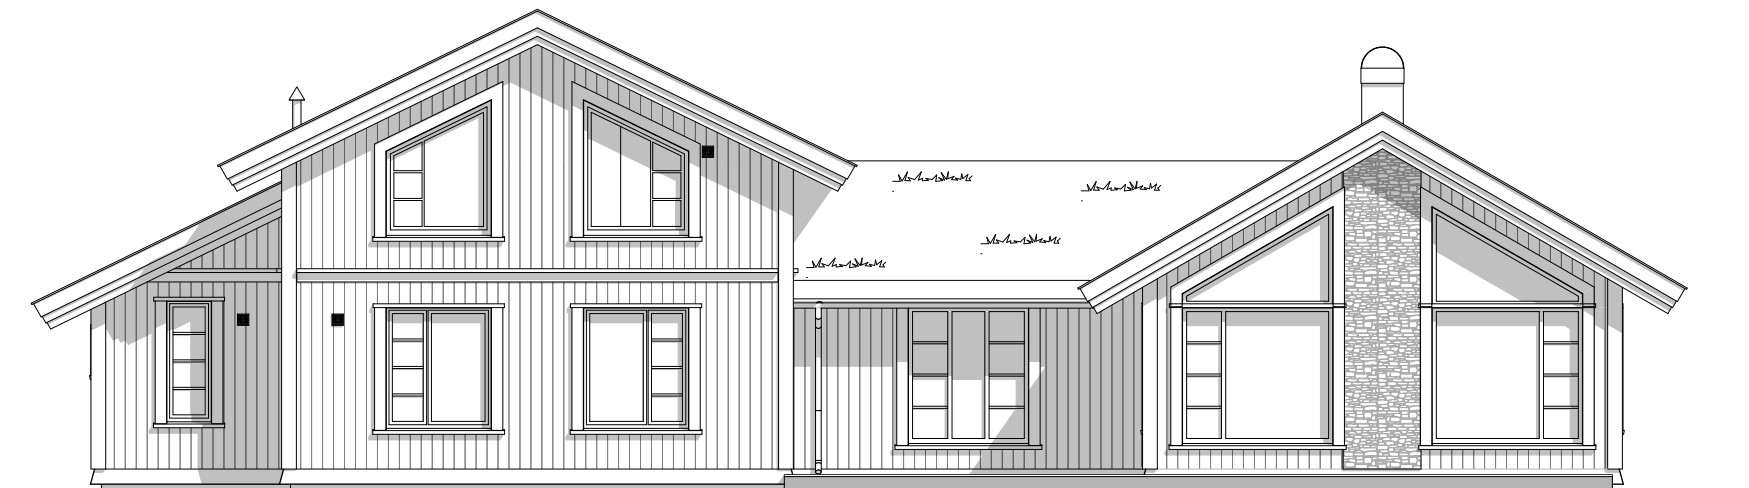


Fasade 3

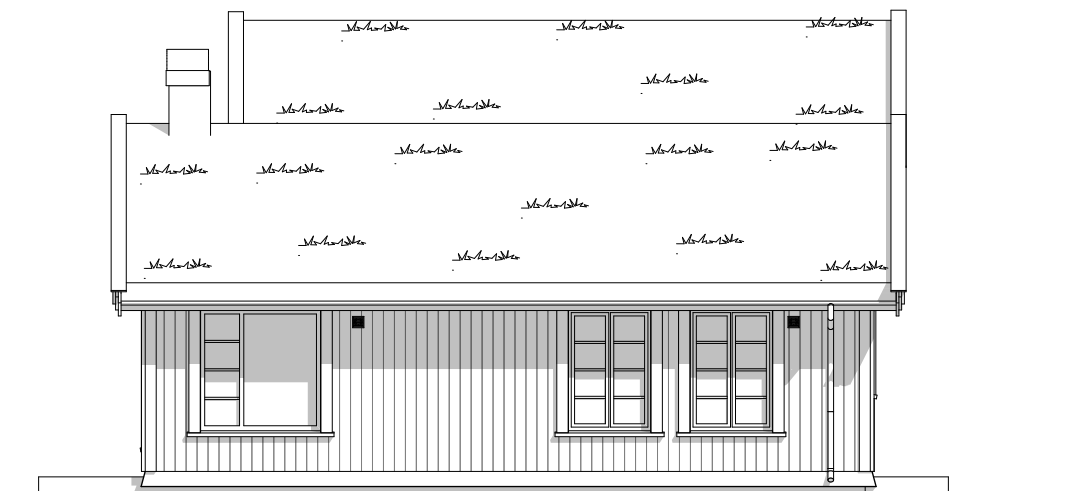

Fasade 4

Disse tegningene kan ikke benyttes i prosjekter hvor Telemarkhytter AS ikke er produsent. Det kan forekomme mindre avvik på innvendig mål.										TH Hovden oppstue salgstegninger		
Oppdragsgiver:	Prosjektnr:									Gnr./bnr.:	Dato: 08.03.2022	Fag: ARK
	Kundenr:										Tegningsnr.: 5	Tegn. AU
TELEMARKHYTTER	Østre Aker vei 17 0581 Oslo Tlf: 22 16 35 00 www.telemarkhytter.no	Rev.	Nr.	Dato	Beskrivelse	Tegn.	Kontr.			Fasade 3 og 4	Målestokk	1:100

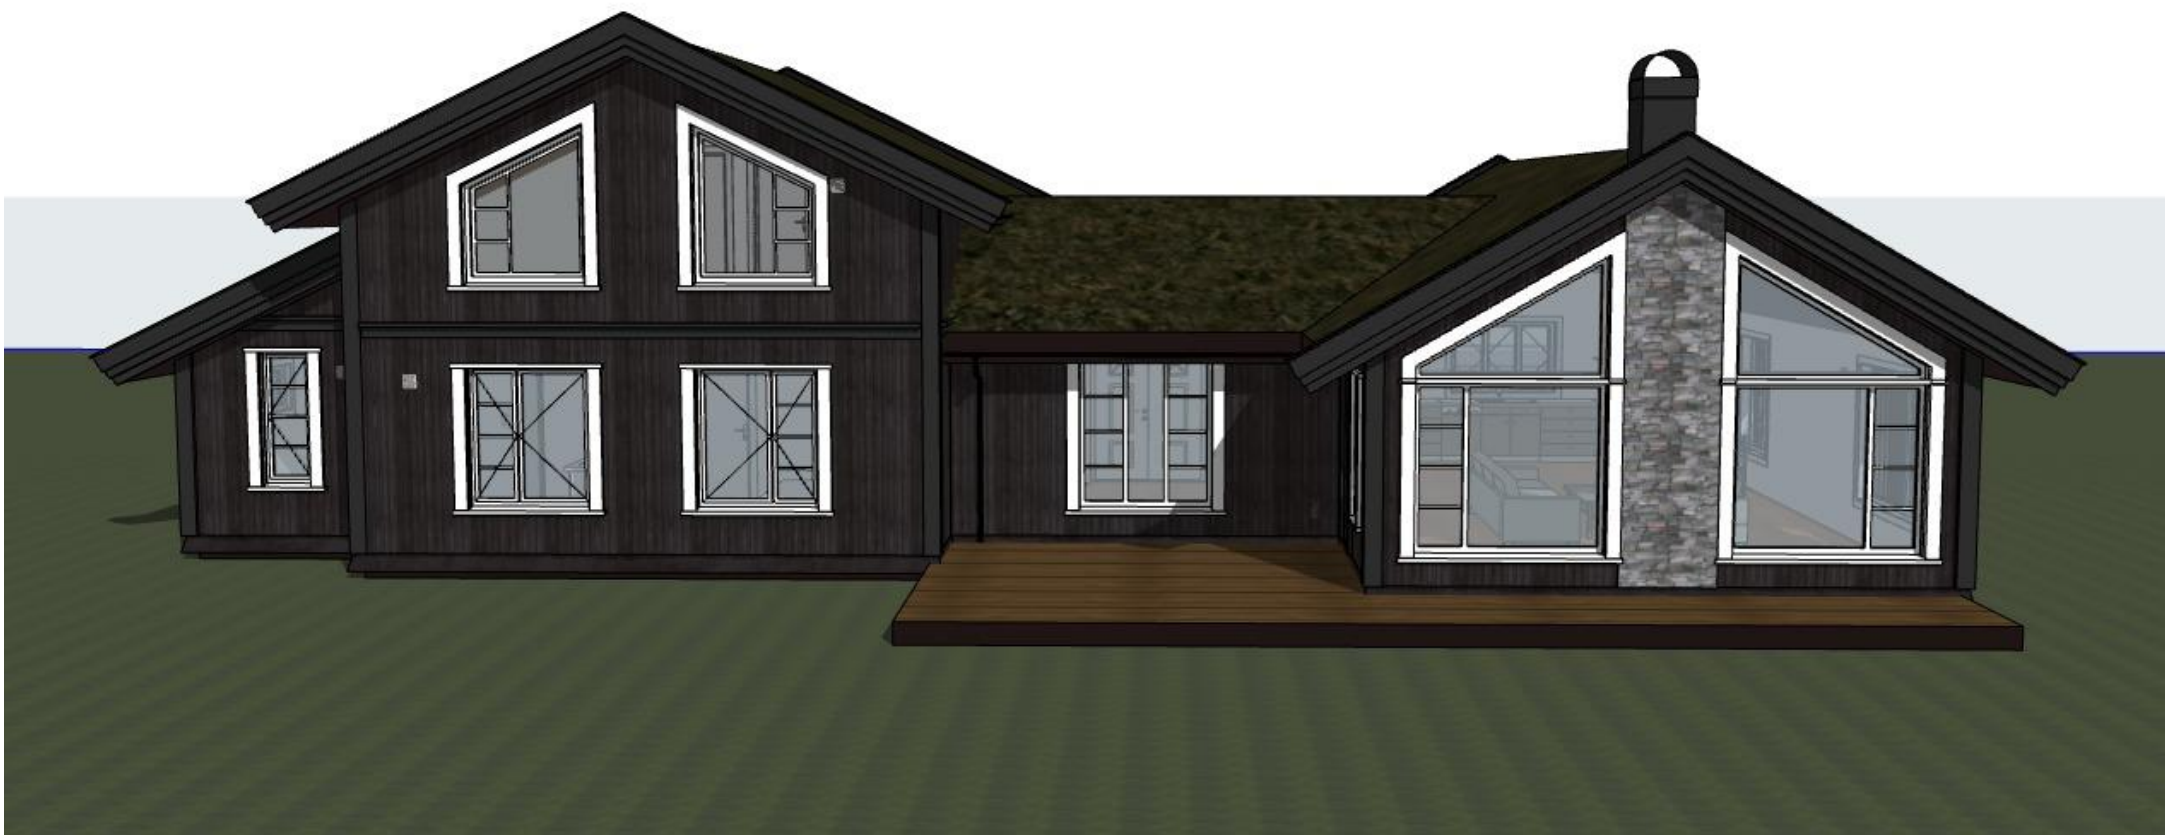

Disse tegningene kan ikke benyttes i prosjekter hvor Telemarkhytter AS ikke er produsent. Det kan forekomme mindre avvik på innvendig mål.

Oppdragsgiver:

Prosjektnr:

Kundenr:

TELEMARKHYTTER

Østre Aker vei 17
0581 Oslo
Tlf: 22 16 35 00
www.telemarkhytter.no

Rev.	Nr.	Dato	Beskrivelse

Tegn.	Kontr.

TH Hovden oppstue salgstegninger

Gnr./bnr.:

Dato:
08.03.2022

Fag:
ARK

Tegningsnr.:
6

Tegn.
AU

Perspektiv

Målestokk

1:156,14

