




BYA BRA
14,1 m² 11,0 m²

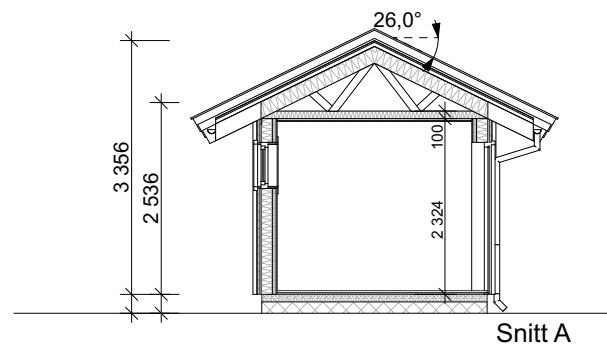


Snitt A

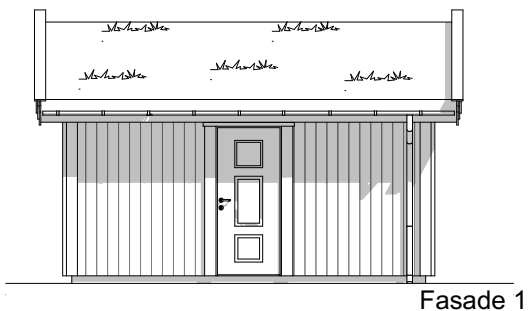


Fasade 1

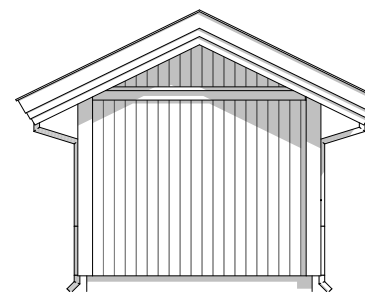

Fasade 2

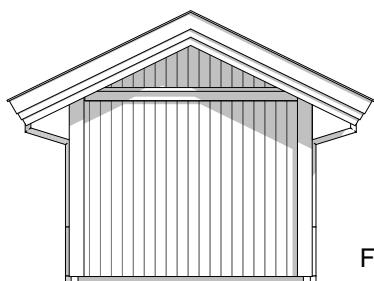

Fasade 4

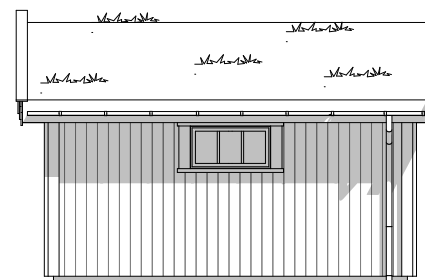

Fasade 3

Disse tegningene kan ikke benyttes i prosjekter hvor Telemarkhytter AS ikke er produsent. Det kan forekomme mindre avvik på innvendig mål.						TH Bod salgstegninger		Dato: 09.12.2020	Fag: ARK
Oppdragsgiver:	Prosjektnr:					Gnr./bnr.:		Tegningsnr.:	Tegn. AU
	Kundenr:							A-100	
TELEMARKHYTTER	Østre Aker vei 17 0581 Oslo Tlf: 22 16 35 00 www.telemarkhytter.no	Rev.	Nr.	Dato	Beskrivelse	Tegn.	Kontr.	Målestokk 1:100	
							TH Bod		